

Luca Via Borgo Giannotti cn 344
Telefono 0583-331424 Fax 0583-342363
e-mail: studio@roccopuccetti.it

ROCCO E PUCCELLI
ARCHITETTI

ReP

COMUNE
BORGIO A MOZZANO


OGGETTO:
PIANO DI RECUPERO DEL CONVENTO DI S. FRANCESCO

ELABORATO:
STATO ATTUALE
- pianta piano secondo
- documentazione fotografica

TAVOLA
3 A

Scala:
1:200

RICHIEDENTI
Fraternita di Misericordia di Borgo a Mozzano
Legale Rappresentante: Agnese Garibaldi

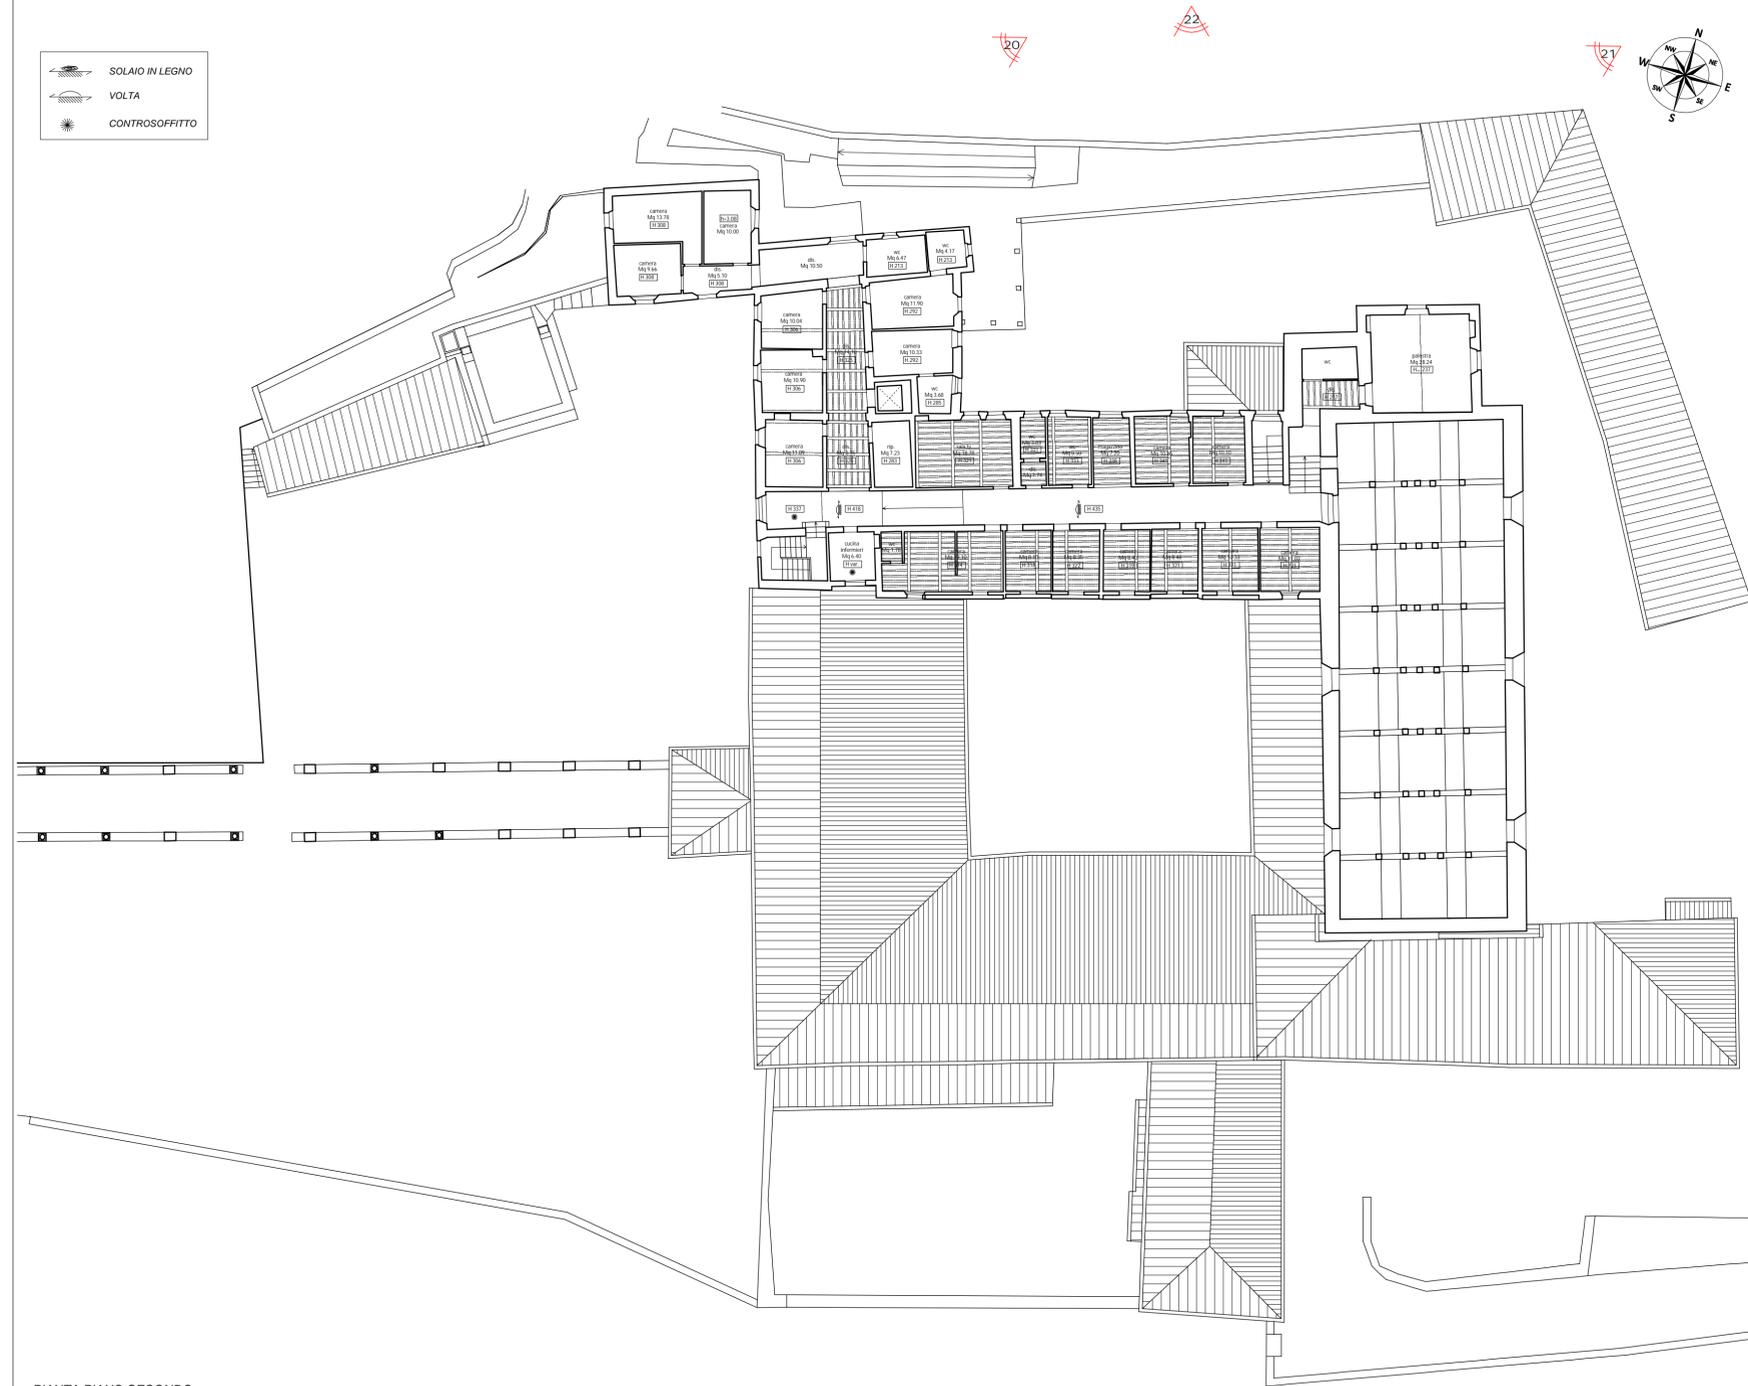

PIANTA PIANO SECONDO

