

Lucca Via Borgo Giannotti cn 344  
Telefono 0583-331424 Fax 0583-342363  
e-mail: studio@roccopuccetti.it

ROCCO E PUCETTI  
ARCHITETTI

ReP

COMUNE  
BORGO A MOZZANO


OGGETTO :  
PIANO DI RECUPERO DEL CONVENTO DI S. FRANCESCO

ELABORATO :  
STATO ATTUALE  
- pianta delle coperture

TAVOLA  
4 A

Scala:  
1:200

RICHIEDENTI  
Fraternita di Misericordia di Borgo a Mozzano  
Legale Rappresentante: Agnese Garibaldi

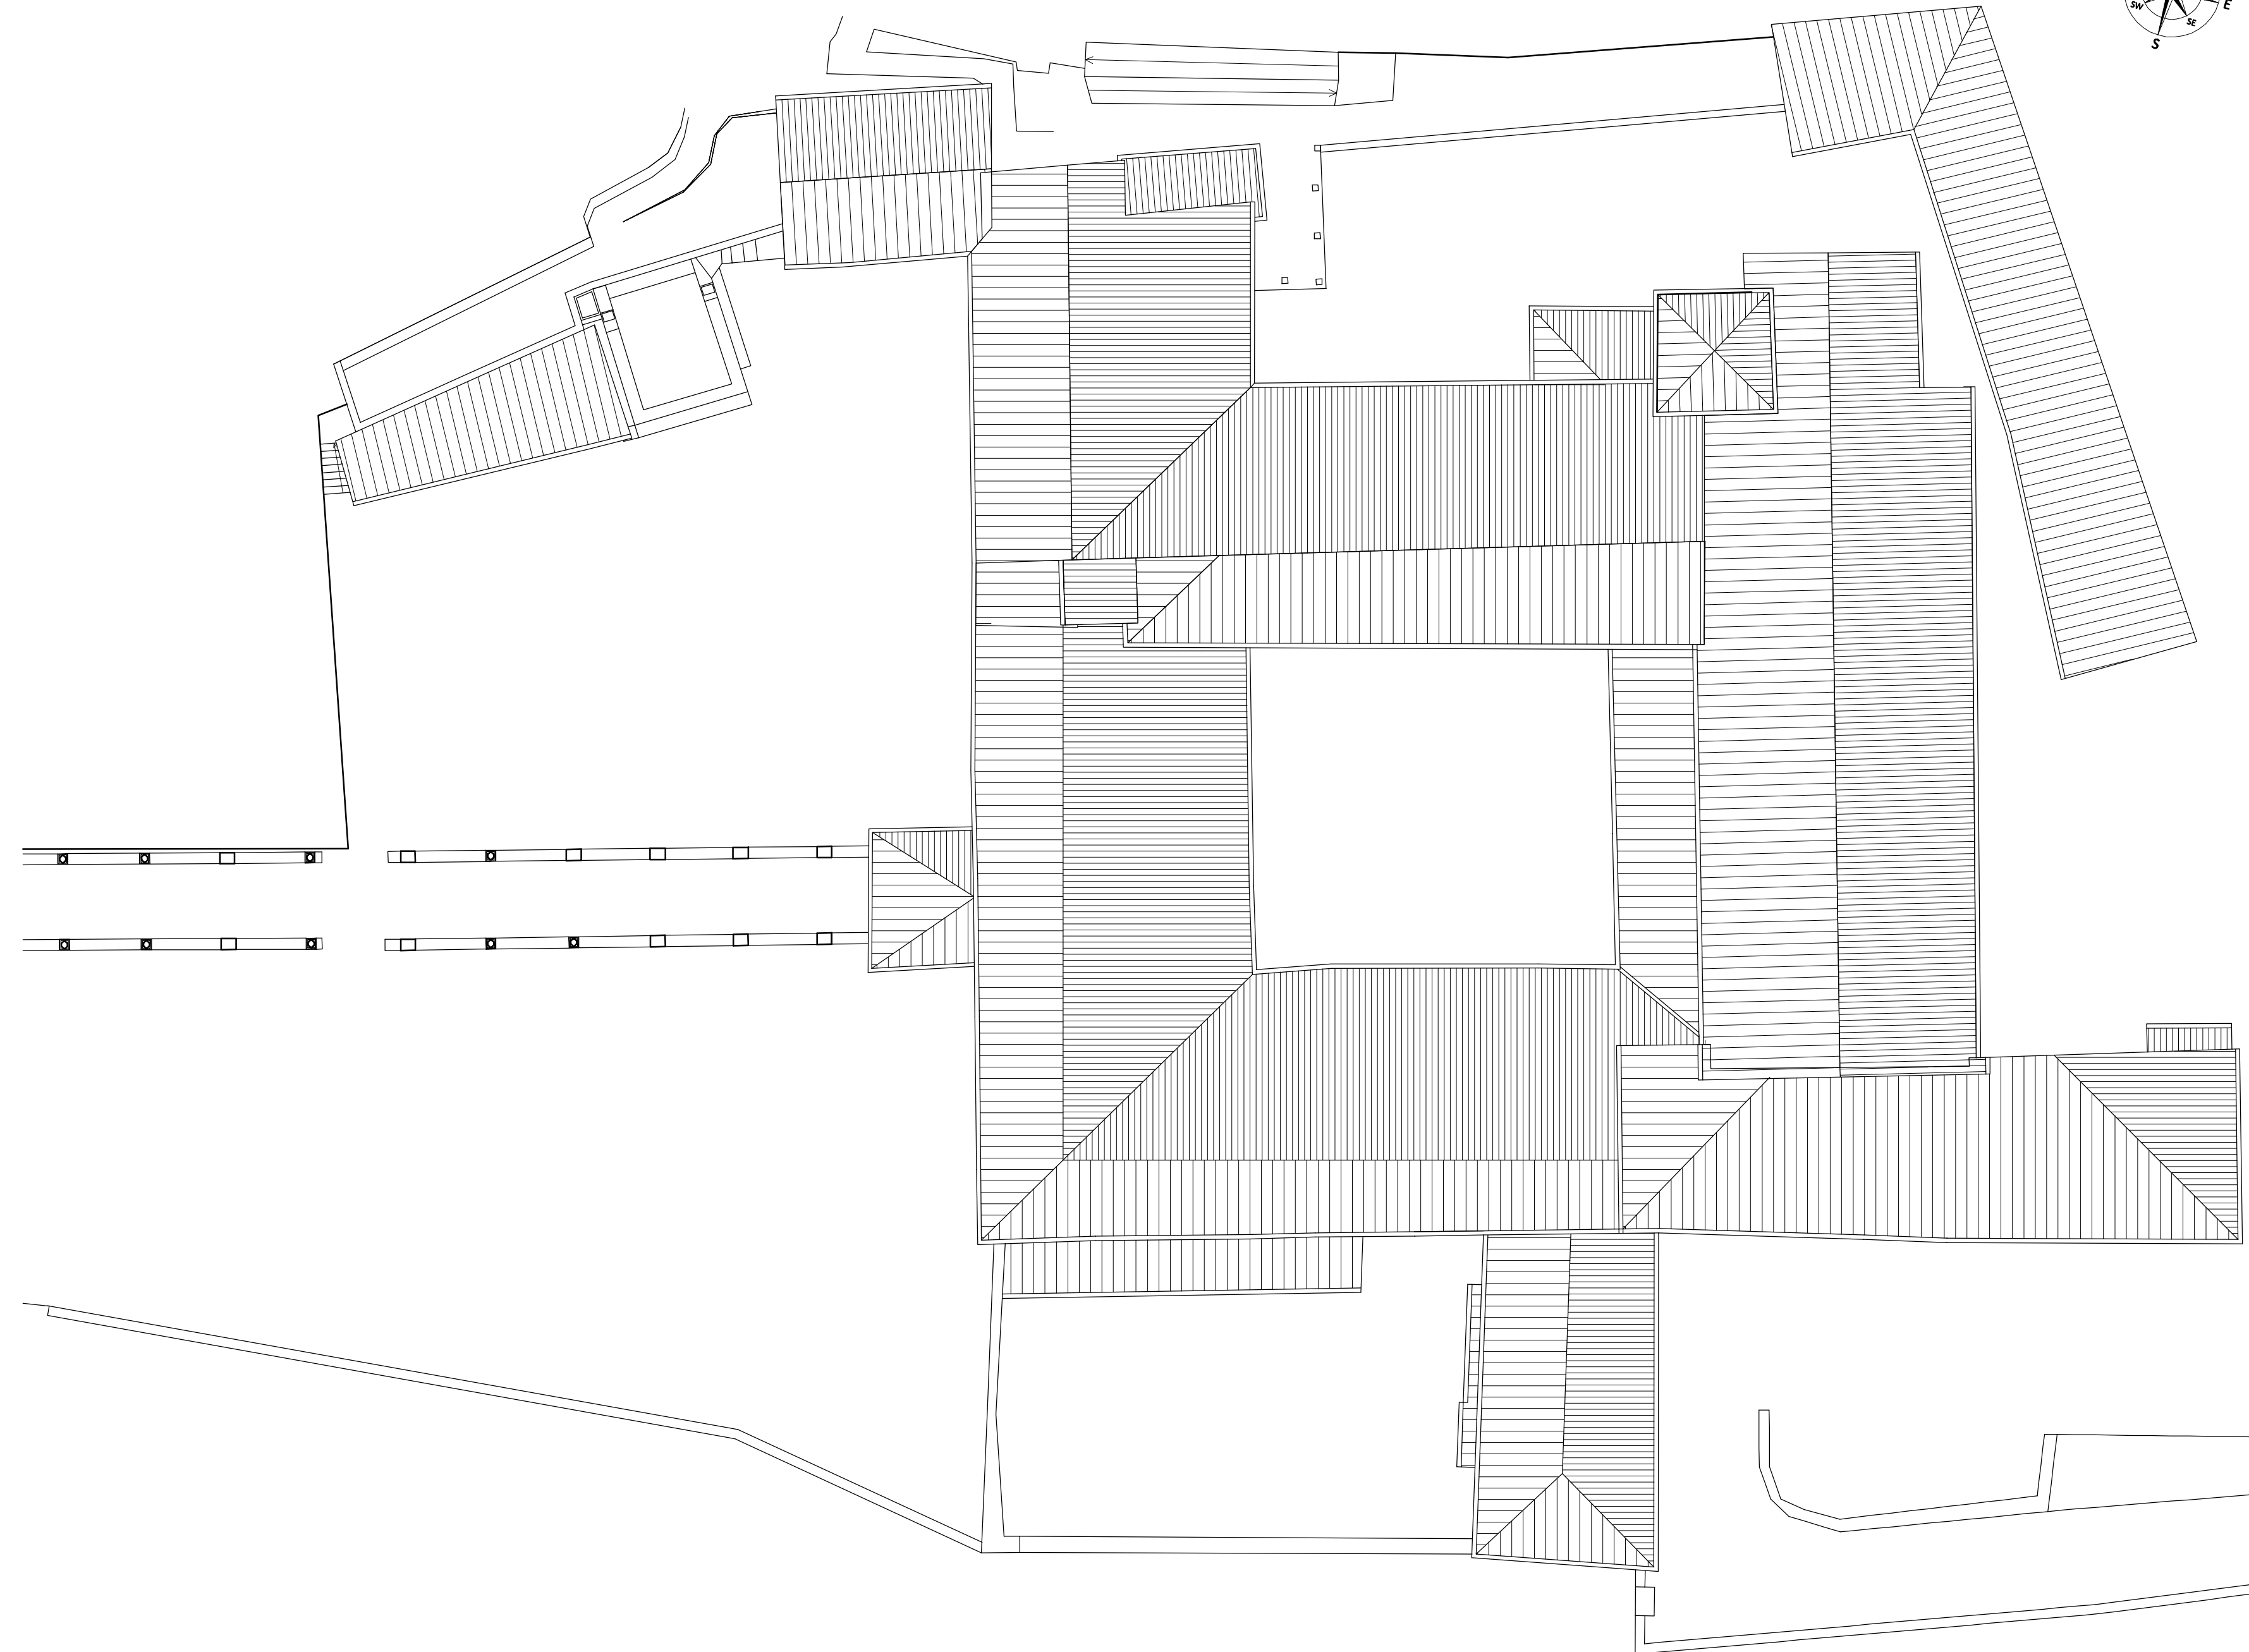

PIANTA PIANO COPERTURE