

COMUNE  
BORGO A MOZZANO




OGGETTO :  
PIANO DI RECUPERO DEL CONVENTO DI S. FRANCESCO

ELABORATO :  
STATO VARIATO  
- pianta piano secondo


TAVOLA  
3 B

Scala:  
1:200

RICHIEDENTI  
Fraternita di Misericordia di Borgo a Mozzano  
Legale Rappresentante: Agnese Garibaldi

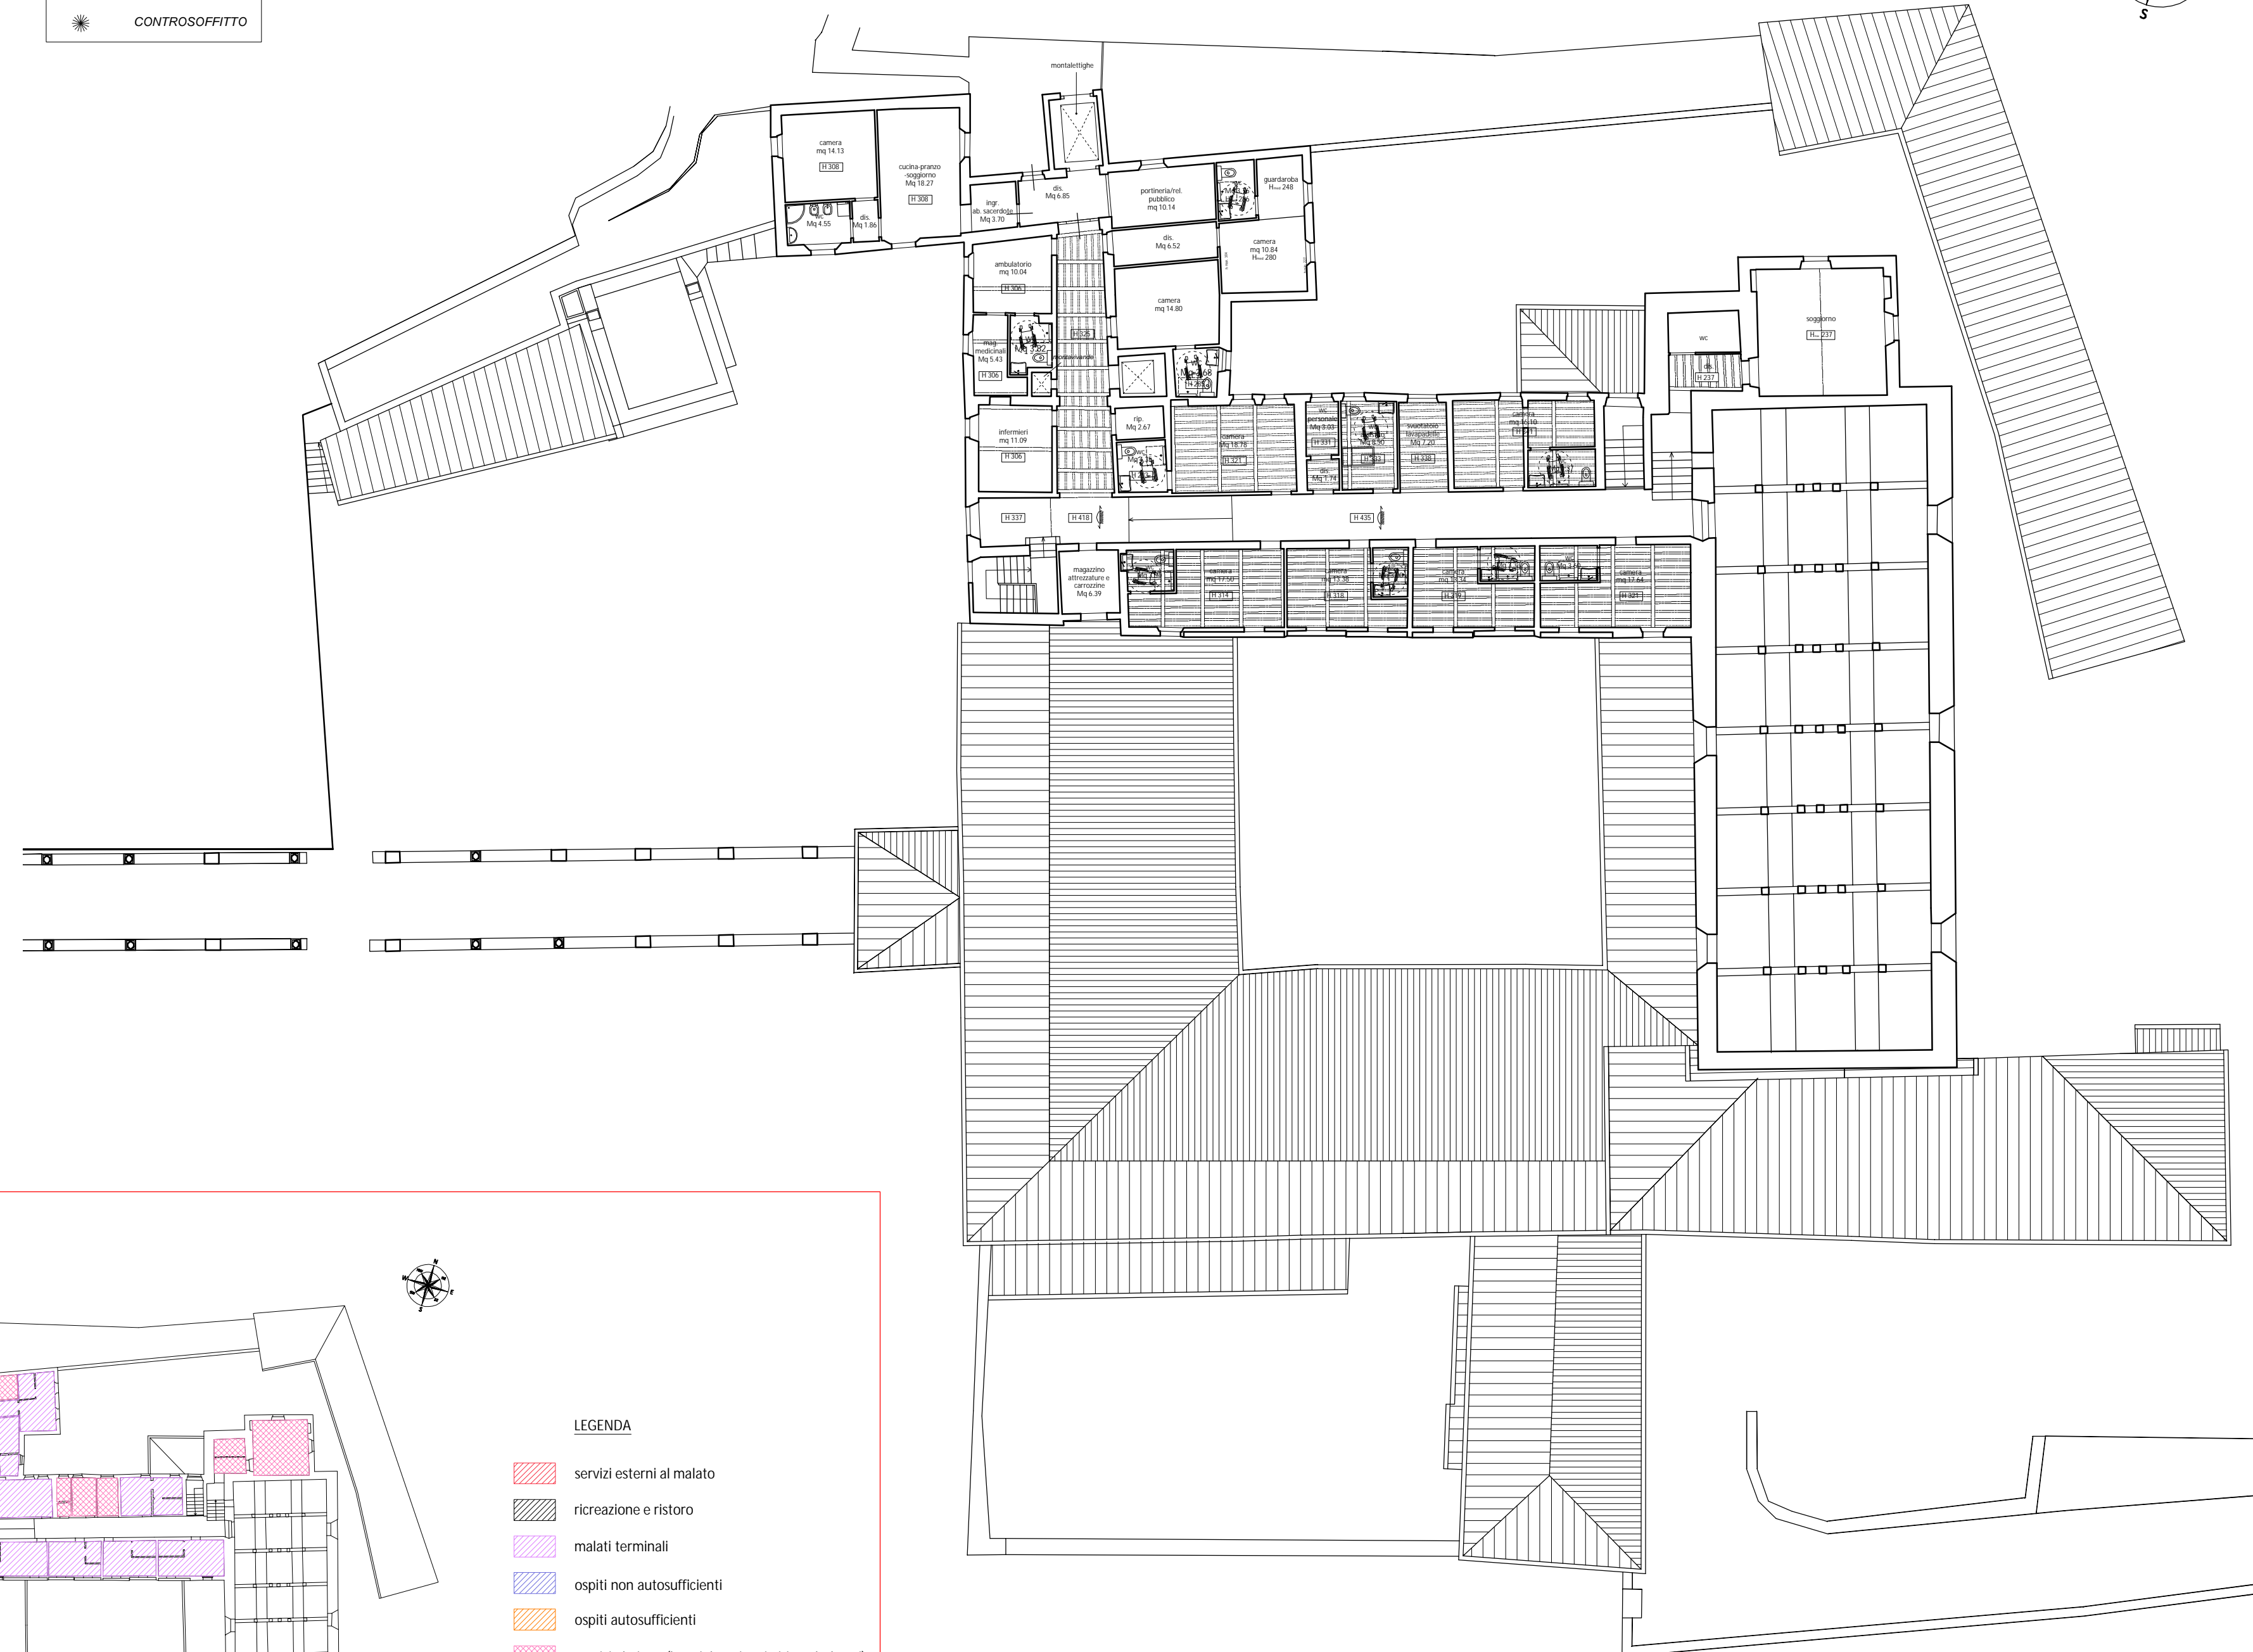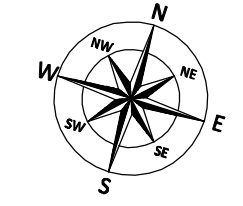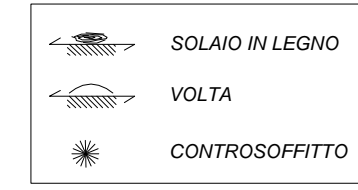

PIANTA PIANO SECONDO

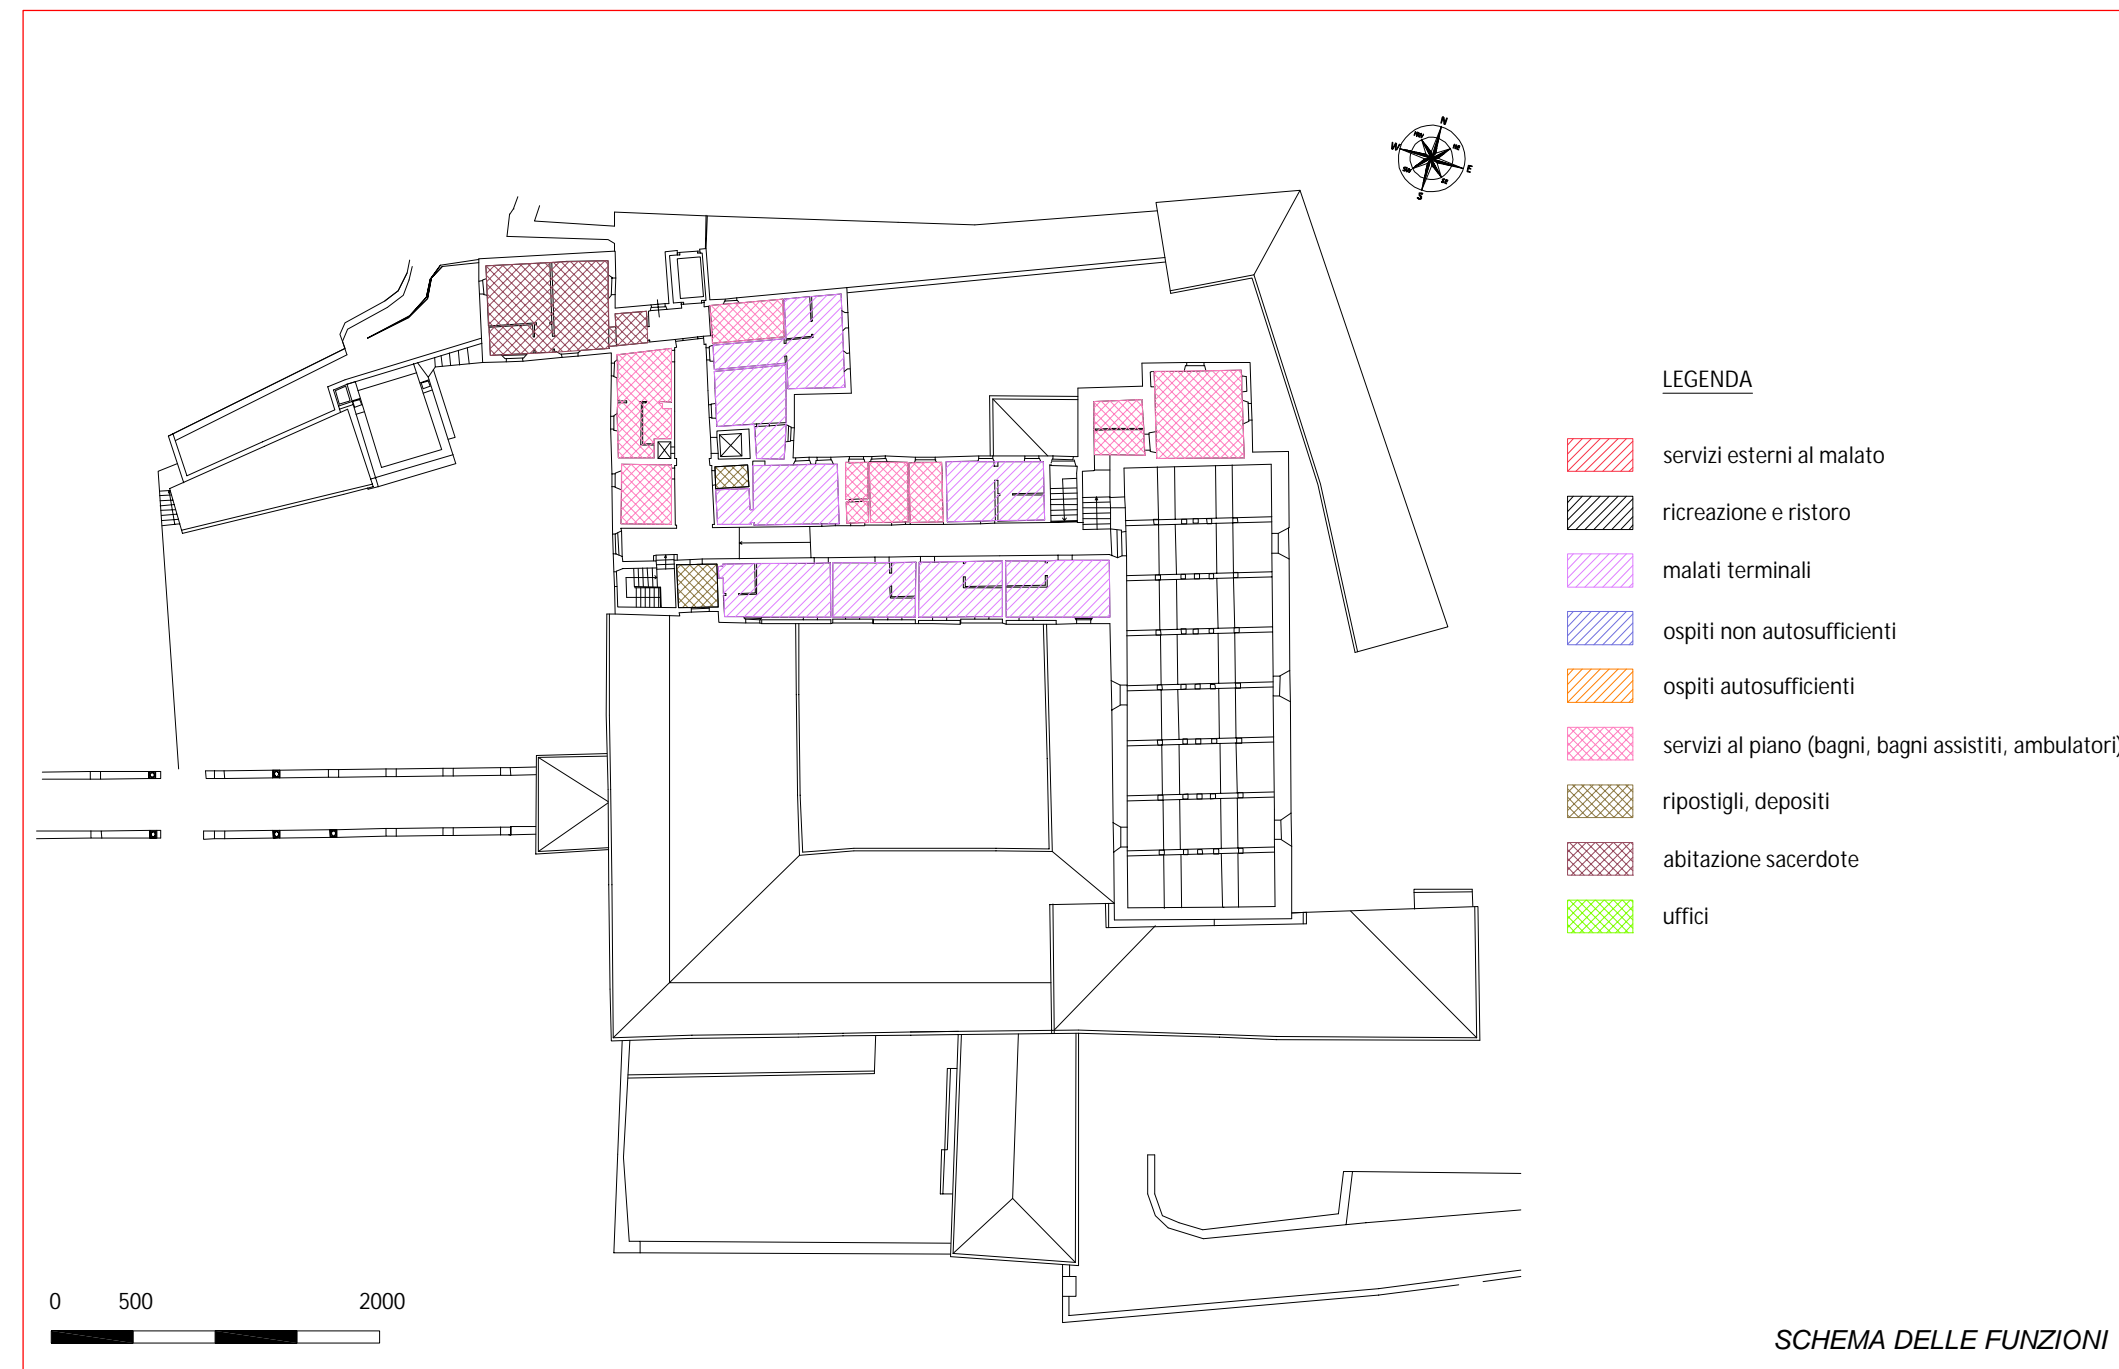

LEGENDA

- servizi esterni al malato
- ricreazione e ristoro
- malati terminali
- ospiti non autosufficienti
- ospiti autosufficienti
- servizi al piano (bagni, bagni assistiti, ambulatori)
- ripostigli, depositi
- abitazione sacerdote
- uffici

SCHEMA DELLE FUNZIONI

0 500 2000