

Lucca Via Borgo Giannotti cn 344
Telefono 0583-331424 Fax 0583-342363
e-mail: studio@roccopuccetti.it

ROCCO E PUCCETTI
ARCHITETTI

ReP

COMUNE

BORGIO A MOZZANO

OGGETTO :

PIANO DI RECUPERO DEL CONVENTO DI S. FRANCESCO

ELABORATO :


STATO VARIATO
- pianta delle coperture

TAVOLA
4 B

Scala:
1:200

RICHIEDENTI

Fraternita di Misericordia di Borgo a Mozzano
Legale Rappresentante: Agnese Garibaldi

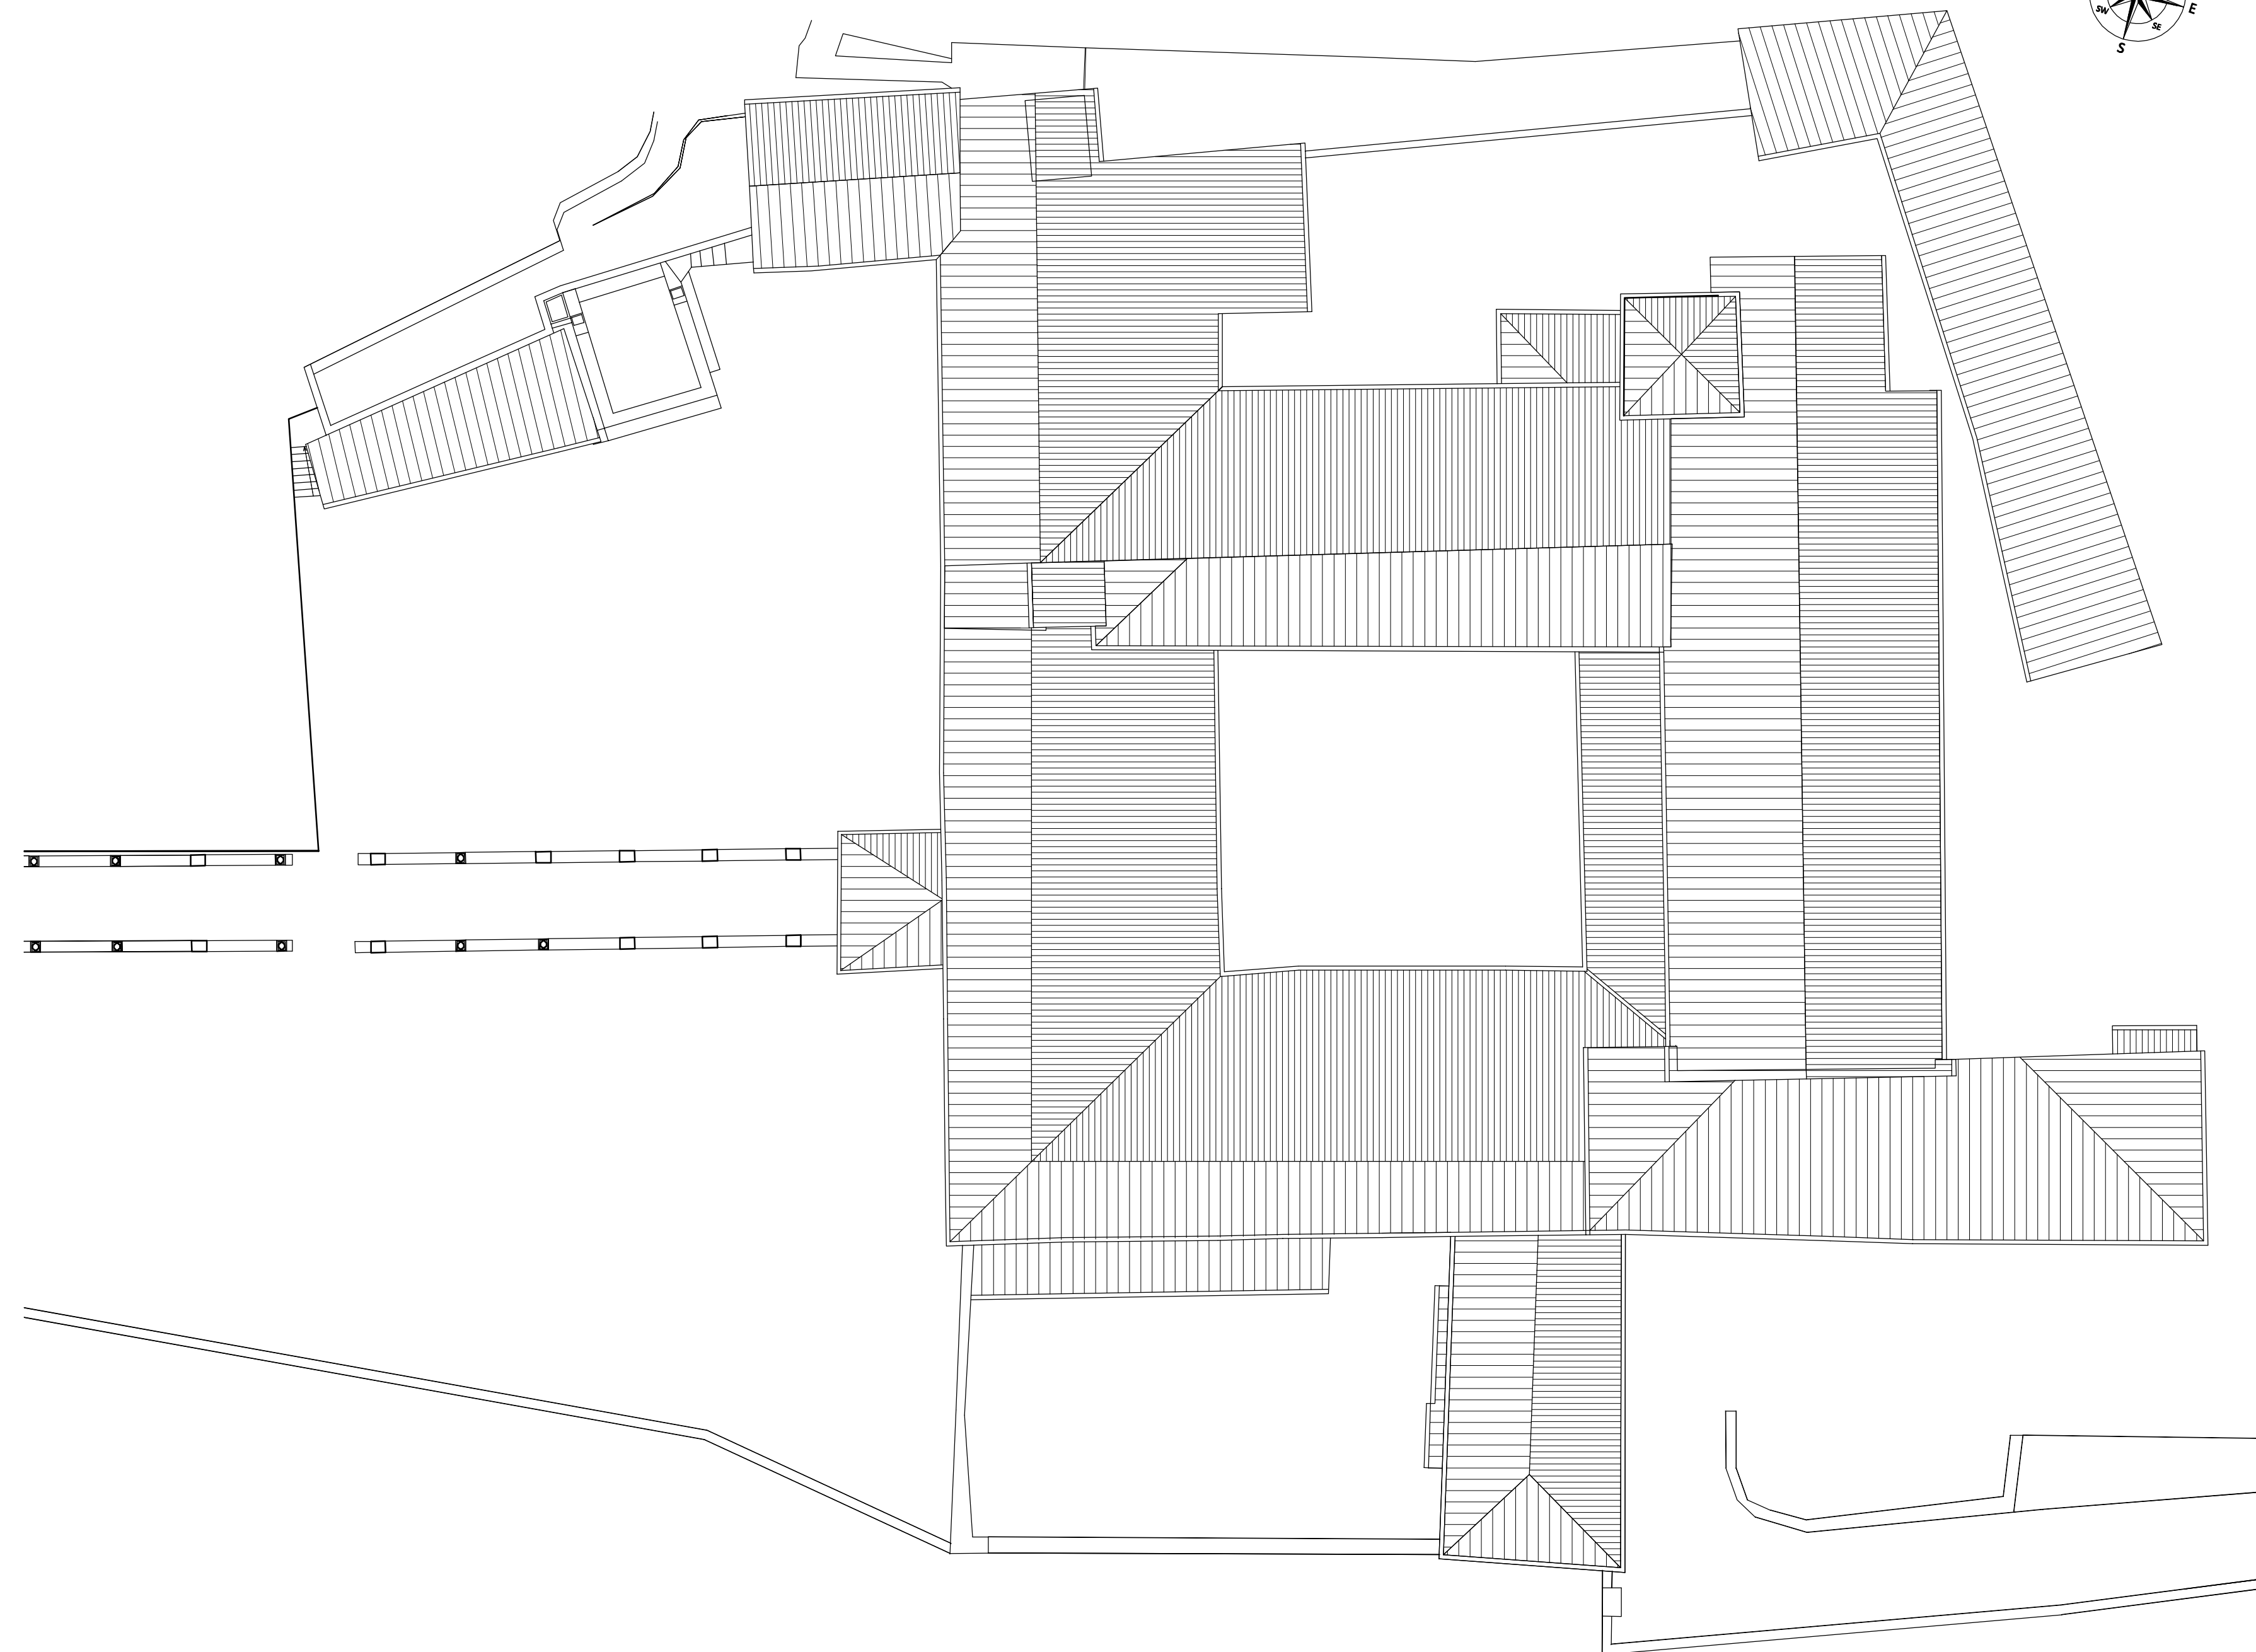

PIANTA PIANO COPERTURE