



Inquadramento dell'area d'intervento

NUOVO BIVIO PER ANCHIANO SULLA SS12 "del Brennero"		
Tipologie di intersezione ammesse tra strade di categoria C ed F: A RASO od A ROTATORIA (punto 3 e Fig. 3 DM n.1699/2006)		
Tipo scelto: ROTATORIA CONVENZIONALE (punto 4.5.1 DM n.1699/2006)		
Elemento	Dimensioni	Rif. Normativa
Diametro cerchio inscritto D	47,00 m	(punto 4.5.1 DM n.1699/2006)
Larghezza corsia anello	6,00 m	(Tab. 6 DM n.1699/2006)
Larghezza corsia in entrata	4,00 m	(Guide Suisse Giratoires VSS 1991)
Larghezza corsia in uscita	4,50 m	(Tab. 6 DM n.1699/2006)
Fascia NON sormontabile retroriflettente	1,25 m	(punto 9.1.1. CERTU France 1999)
Banchina interna in cbm colorato	1,50 m	(punto 9.1.1. CERTU France 1999)
Elemento	Previsto	Rif. Normativa
Aiola centrale	Inerbito e con tappezianti	(Tab. 6 DM n.1699/2006)
Pendenza aiola centrale	> 15%	(par. 5.5 Studio CNR 2001)
Impianto di illuminazione	Al perimetro aiola centrale	(punto 6 DM n.1699/2006)

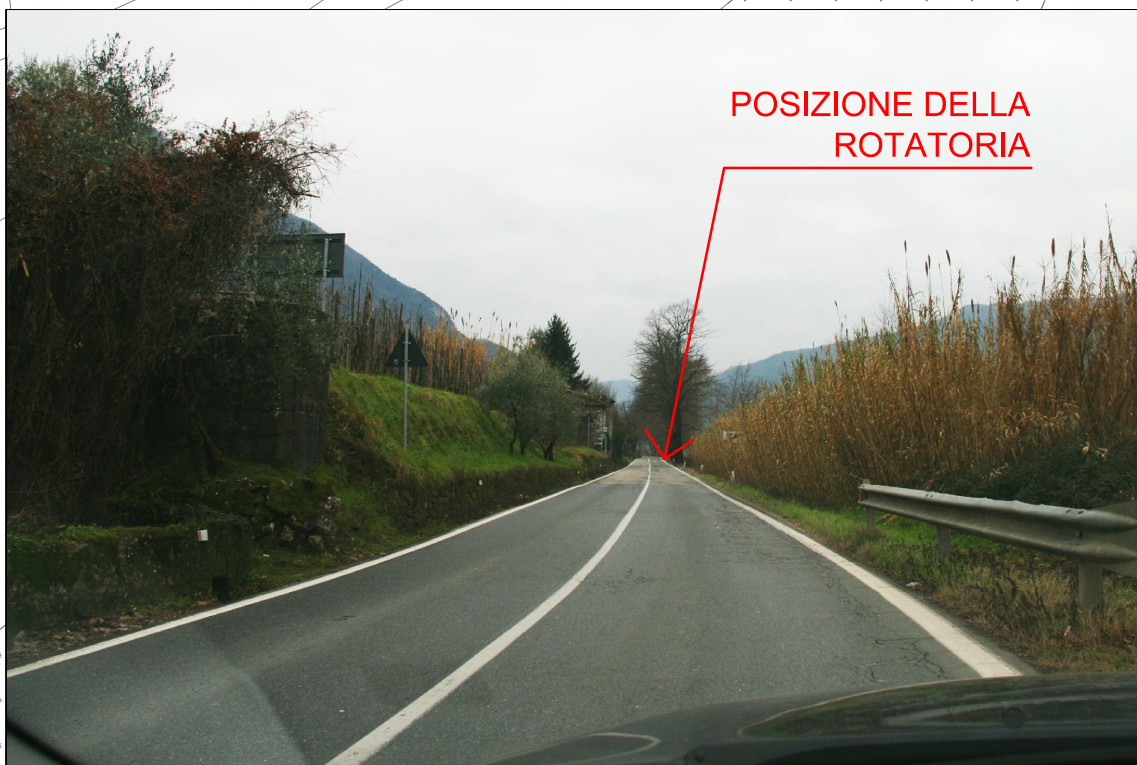


Foto 1, in direzione di Lucca



Foto 3, incrocio per Anchiano esistente



Foto 4, in direzione di Lucca



Foto 2, in direzione di Borgo a Mozzano



PLURISTUDIO
tecnico professionale

dott. ing. andrea palagi
geom. vincenzo giovannini
geom. rossano silvestri

55023 BORGO A MOZZANO (LU) Via Roma, 30d Tel. 0583/888910 Tel./FAX 0583/88282 P. I.V.A. 00328890462 email: info@pluristudio.com

COMMITTENTE
COMUNE DI BORGO A MOZZANO
VIA ROMA, BORGO A MOZZANO – LUCCA

IL PROGETTISTA
DOTT.ING. A. PALAGI

PROGETTO DI FATTIBILITÀ TECNICA ED ECONOMICA
NUOVA INTERSEZIONE A ROTATORIA FRA LA
S.S. N°12 ED IL PAESE DI ANCHIANO

TAV. N.
4.1
NS. RIF.
019/2012

DISEGNO
PLANIMETRIA D'INSIEME – ROTATORIA
TABELLA DELLE CARATTERISTICHE

SCALA
1:500
DATA
LUG. 2017

ELABORATI PROGETTO DI FATTIBILITÀ.DWG

FILE PDF
Tav4.1.Planimetriainsieme.pdf

Comune di Borgo a Mozzano - Proposizione n. 00142/2017 del 26/09/2017 11.22.48