
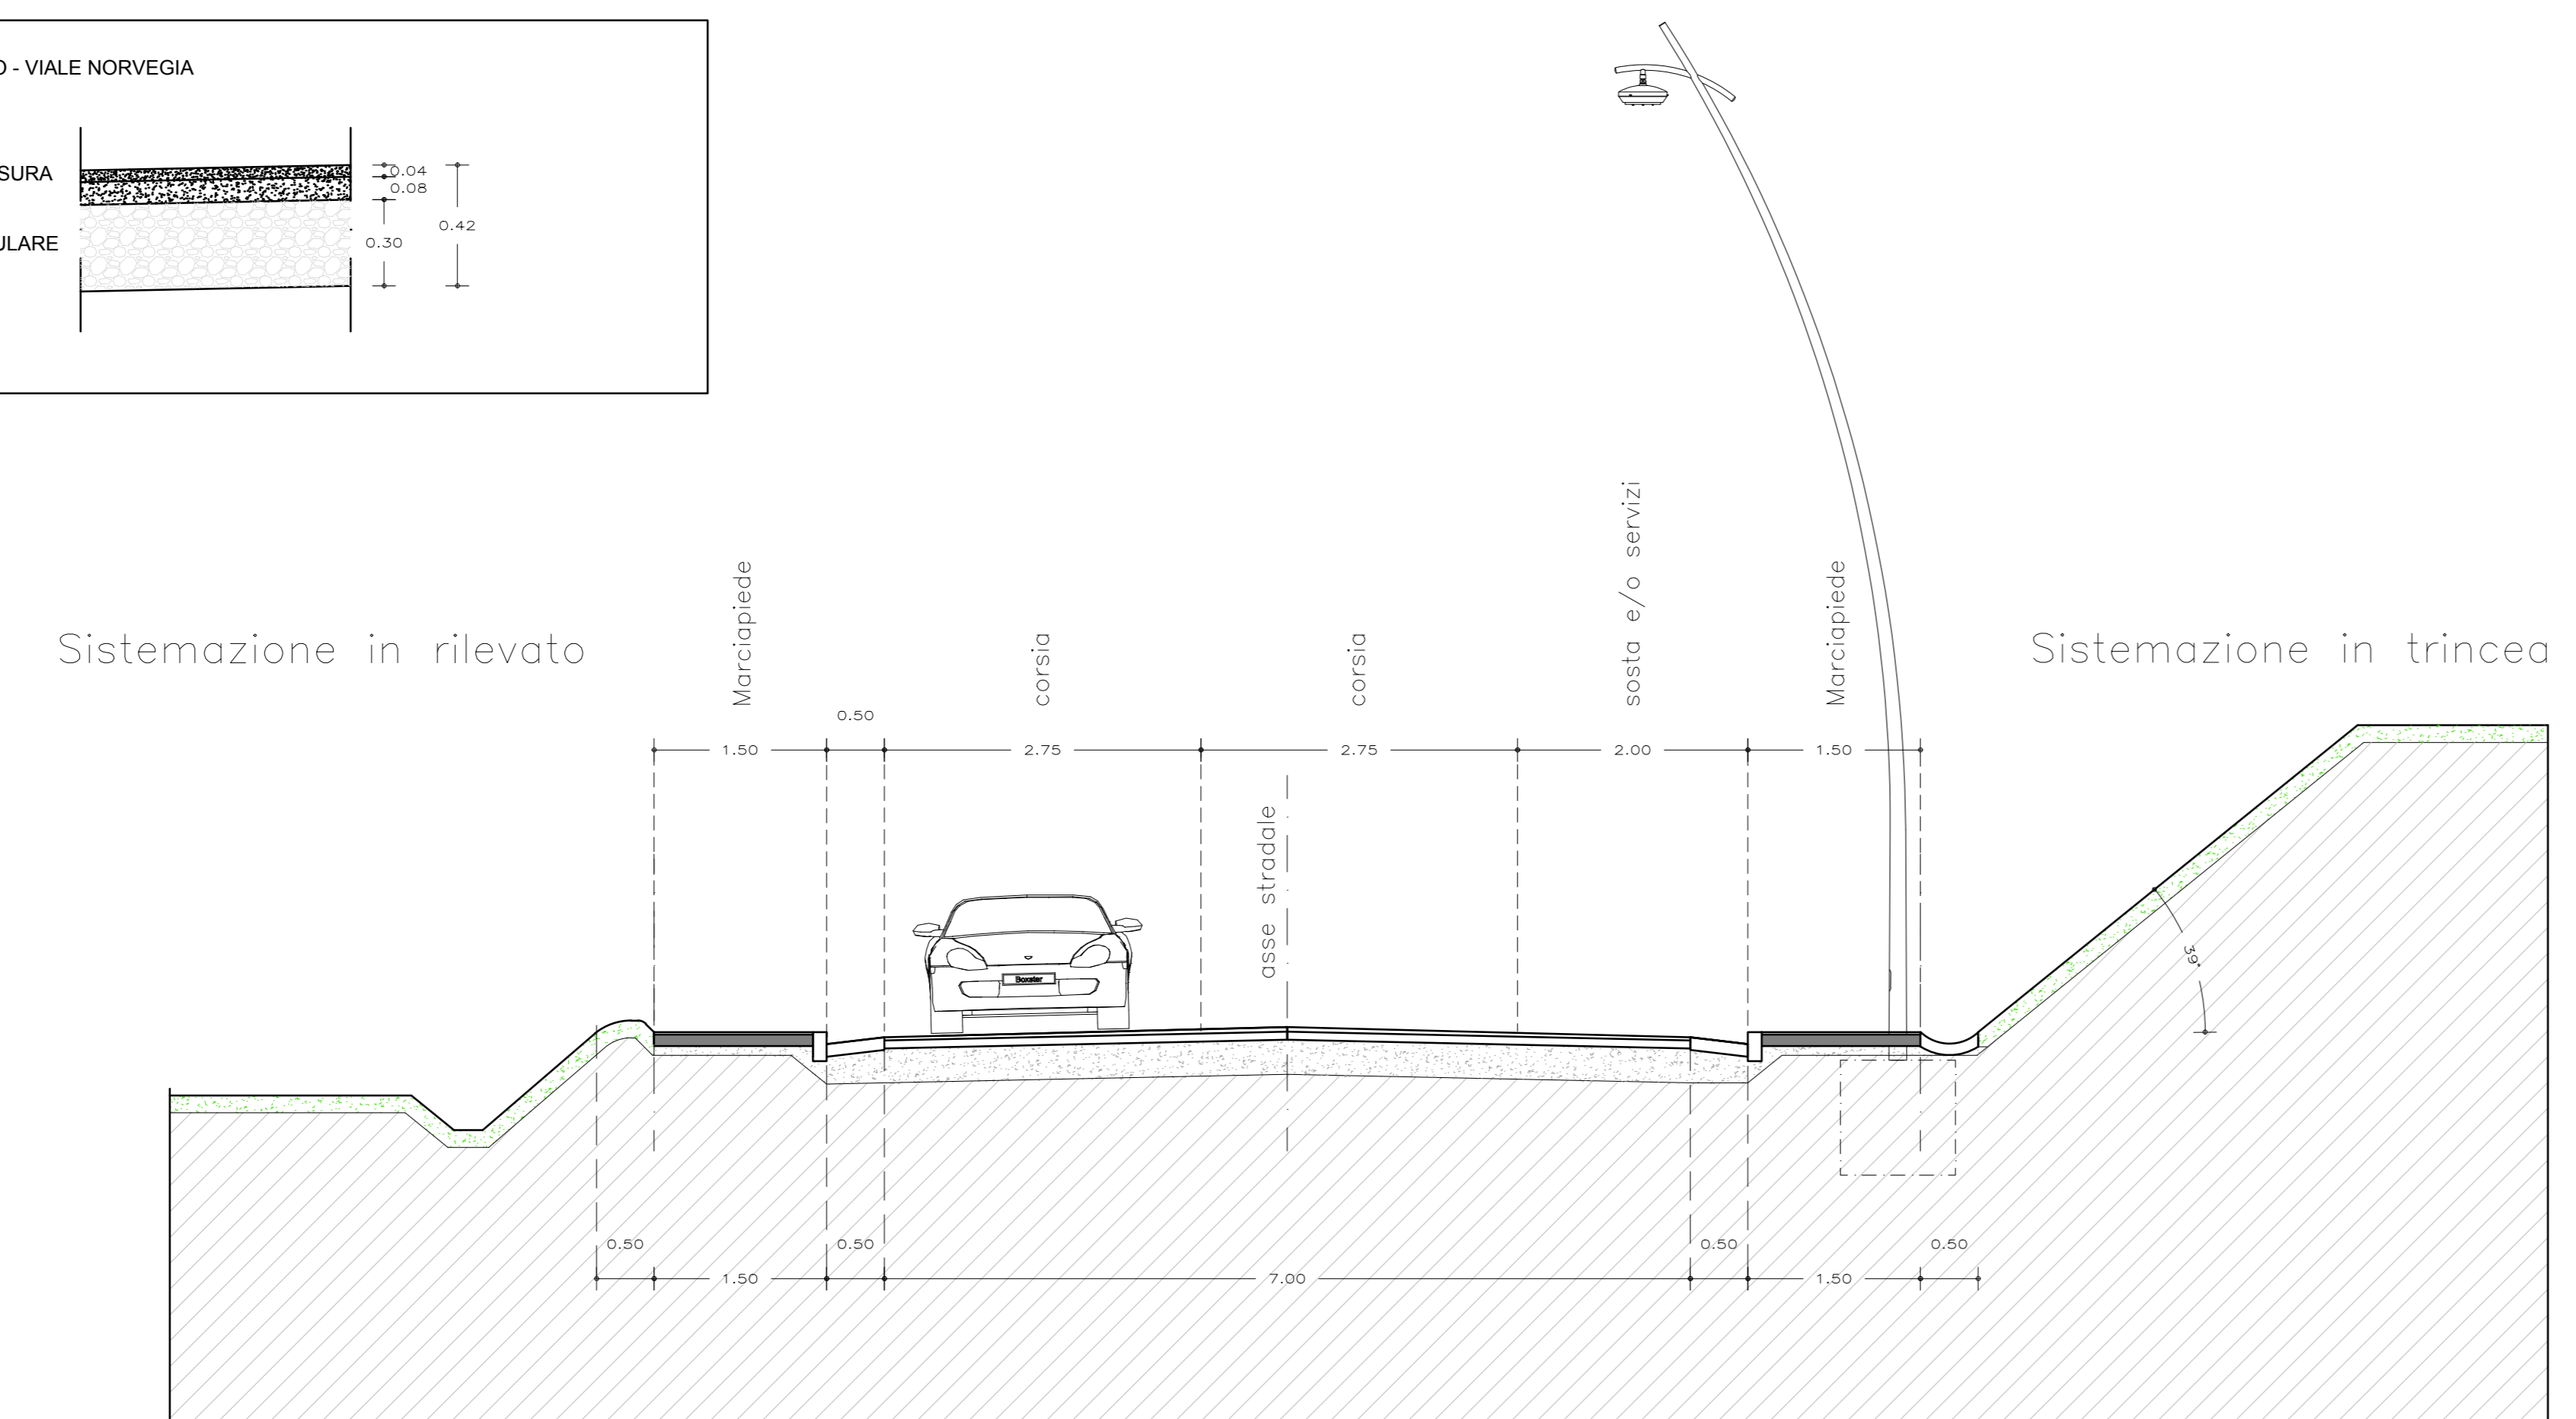


PROSPETTO DELL'AIUOLA DELLA ROTATORIA CON SEZIONE DI STRADE E SCARPATE PERPENDICOLARE AL FIUME SERCHIO  
SCALA 1:100

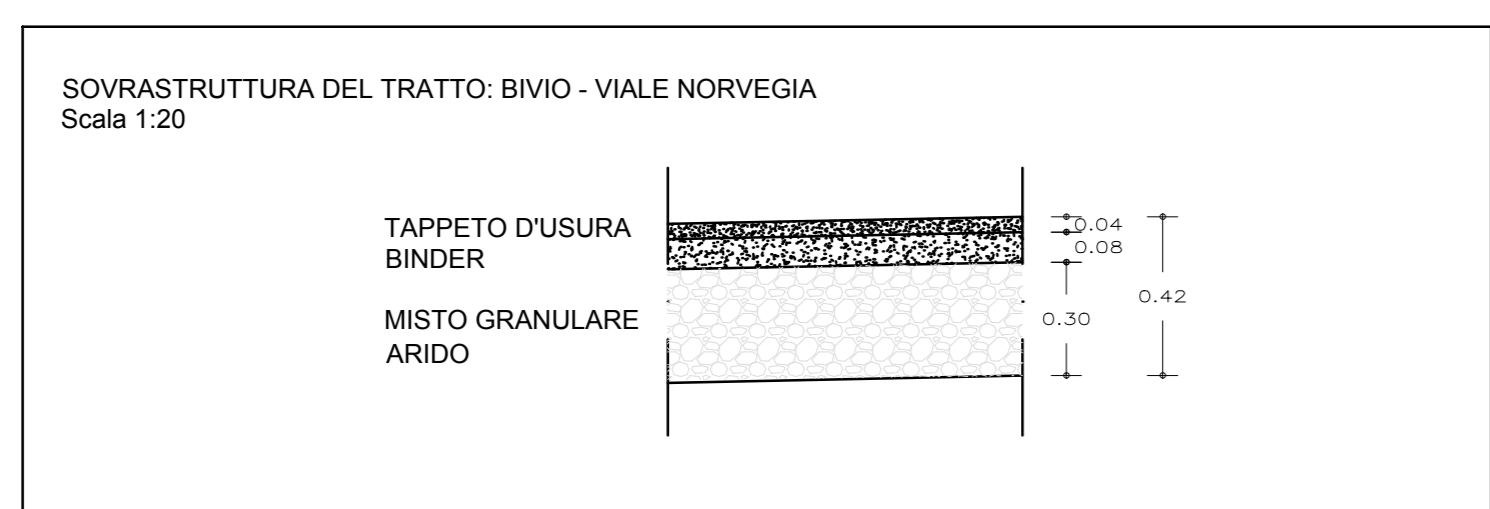

SEZIONE STRADALE TIPO  
SCALA 1:50

**PLURISTUDIO**  
tecnico professionale

dott. ing. andrea palagi  
geom. vincenzo giovannini  
geom. rossano silvestri

55023 BORGO A MOZZANO (LU) Via Roma, 30d Tel. 0583/888910 Tel./FAX 0583/88262 P. I.V.A. 03328890462 email: info@pluristudio.com

COMMITTENTE COMUNE DI BORGO A MOZZANO VIA ROMA, BORGO A MOZZANO – LUCCA	IL PROGETTISTA DOTT.ING. A. PALAGI	
PROGETTO DI FATTIBILITÀ TECNICA ED ECONOMICA NUOVA INTERSEZIONE A ROTATORIA FRA LA S.S. N°12 ED IL PAESE DI ANCHIANO	TAV. N. <b>4.9</b>	NS. RIF.
DISEGNO SEZIONI E PROSPETTI TIPO	SCALA VARIE	DATA LUG. 017
ELABORATI PROGETTO DI FATTIBILITÀ.DWG	FILE PDF Tav4.9.SezioniProspTipo.pdf	