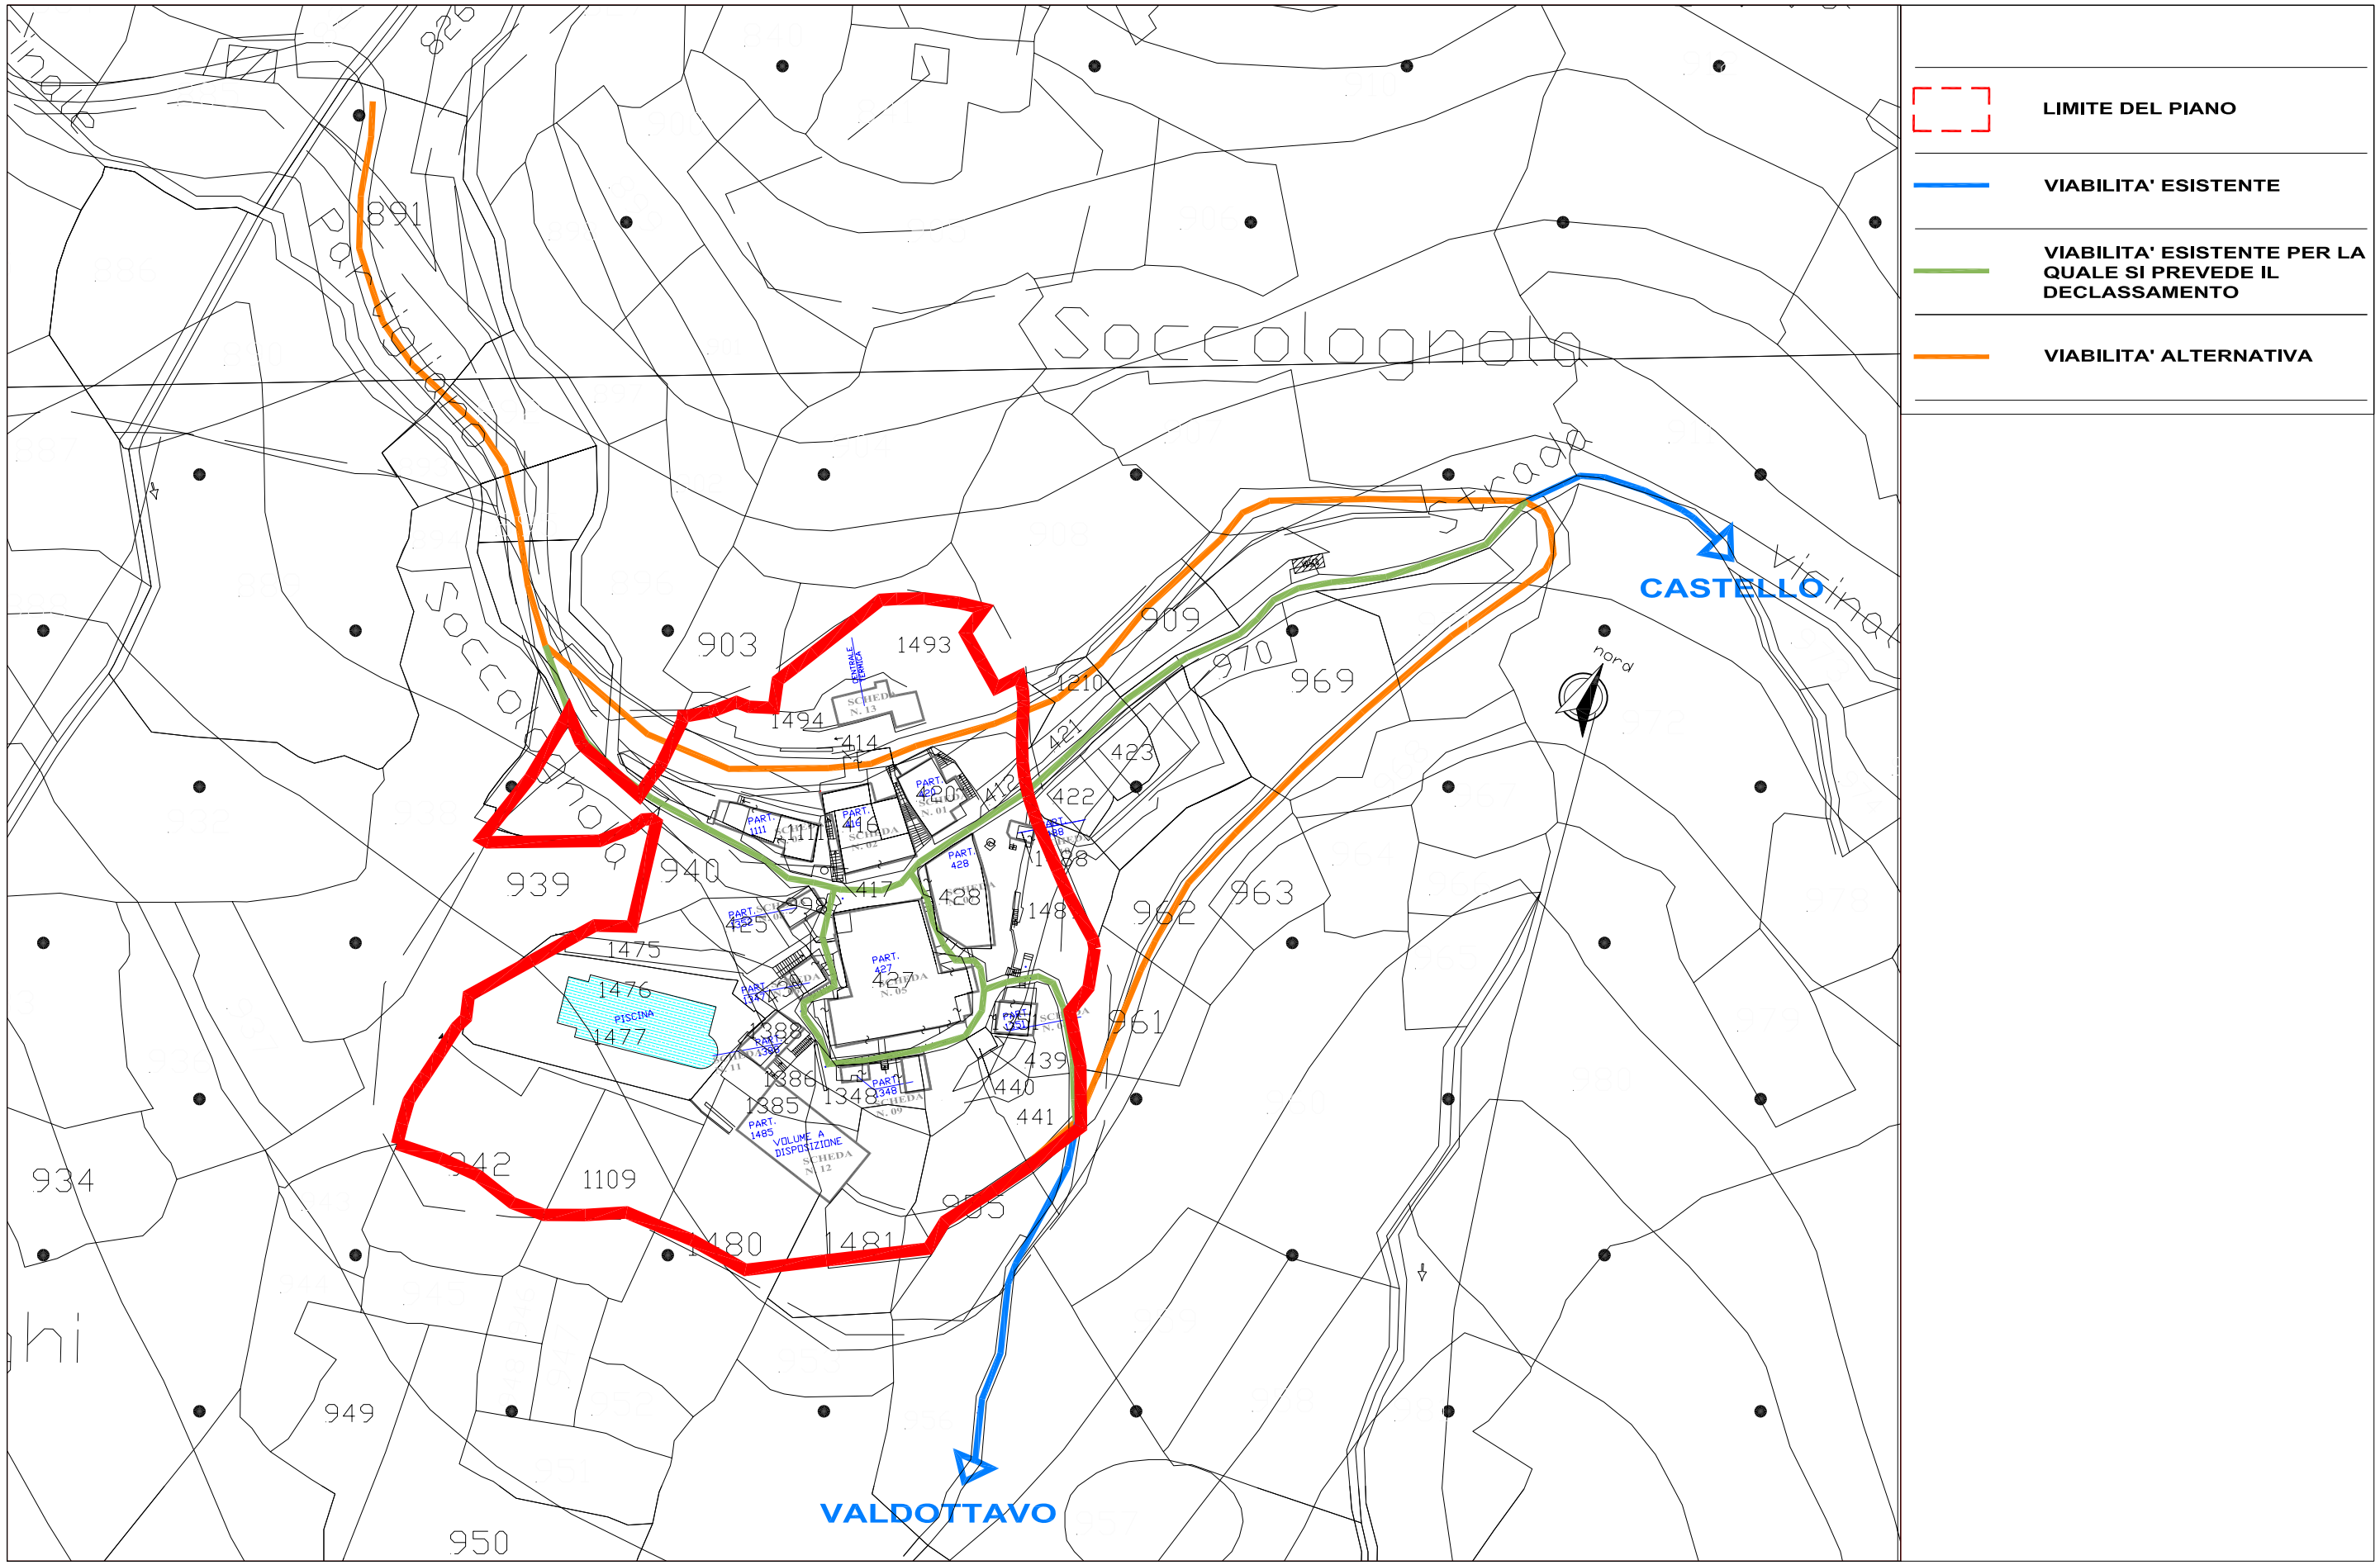

8 - STRADE - PLANIMETRIA GENERALE - SCALA 1:1000