

Luca Via Borgo Giannotti cn 344
Telefono 0583-331424 Fax 0583-342363
e-mail: studio@roccopuccetti.it

ROCCO E PUCETTI
ARCHITETTI

ReP

COMUNE
BORGO A MOZZANO


OGGETTO :
PIANO DI RECUPERO DEL CONVENTO DI S. FRANCESCO

ELABORATO :
STATO VARIATO
- sezioni
- vista prospettica: fotoinserimento


TAVOLA
5 B

Scala:
1:200


RICHEDENTI
Fraternita di Misericordia di Borgo a Mozzano
Legale Rappresentante: Agnese Garibaldi

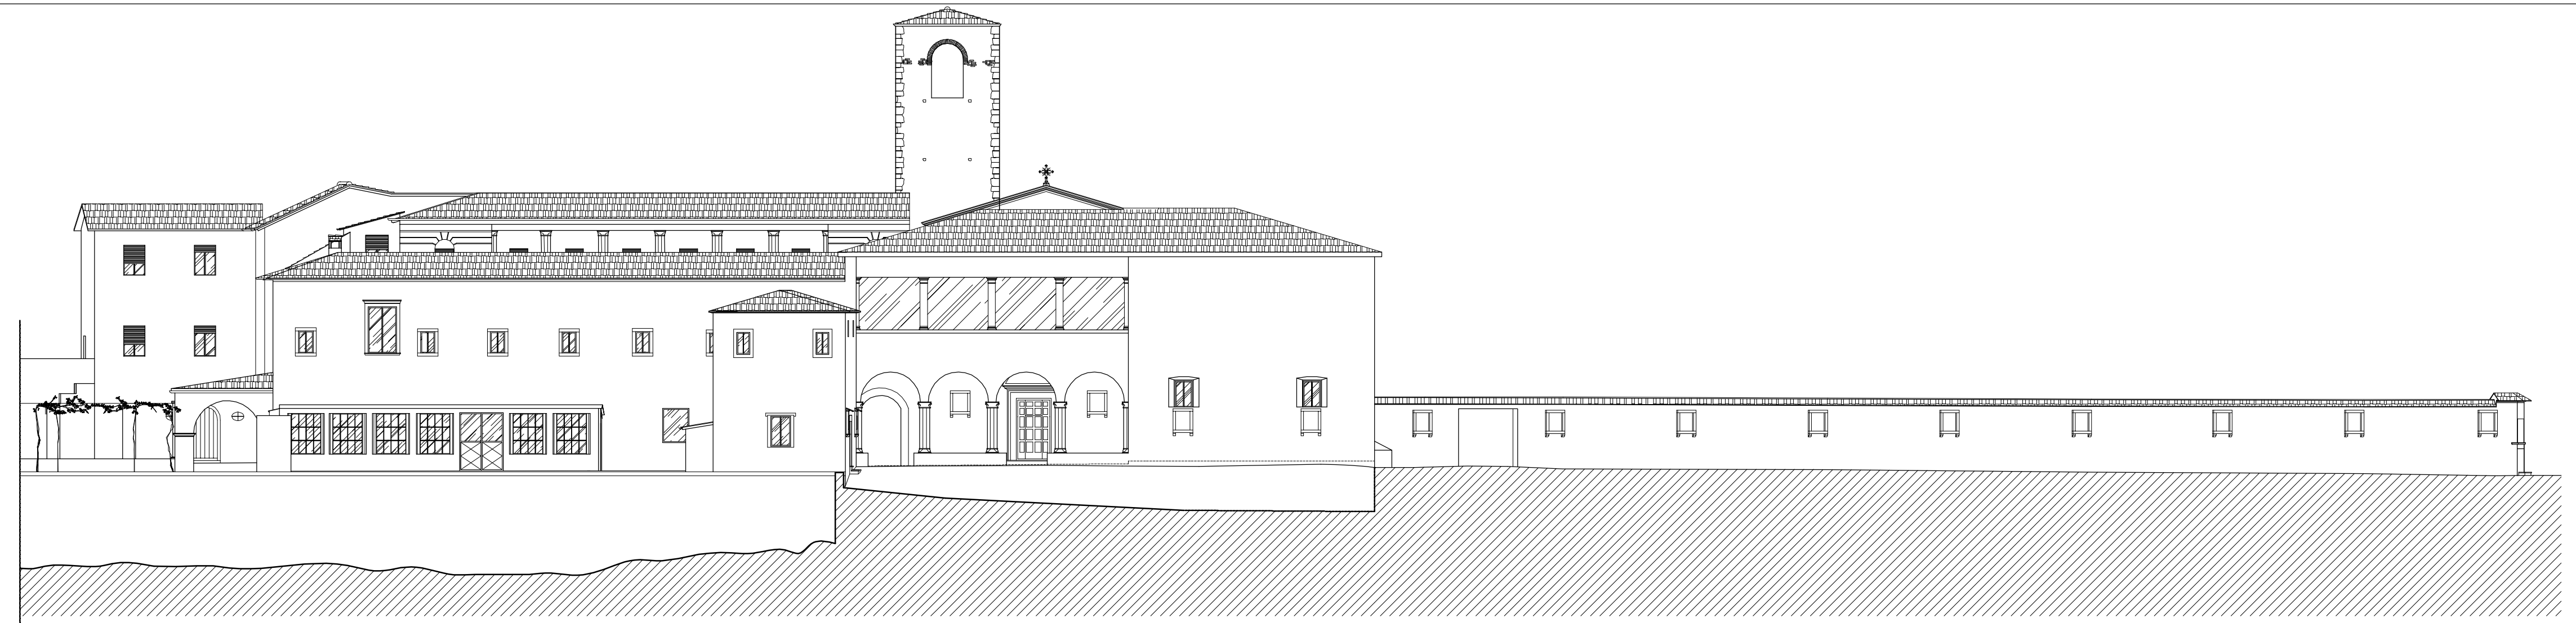


SEZ. A-A'

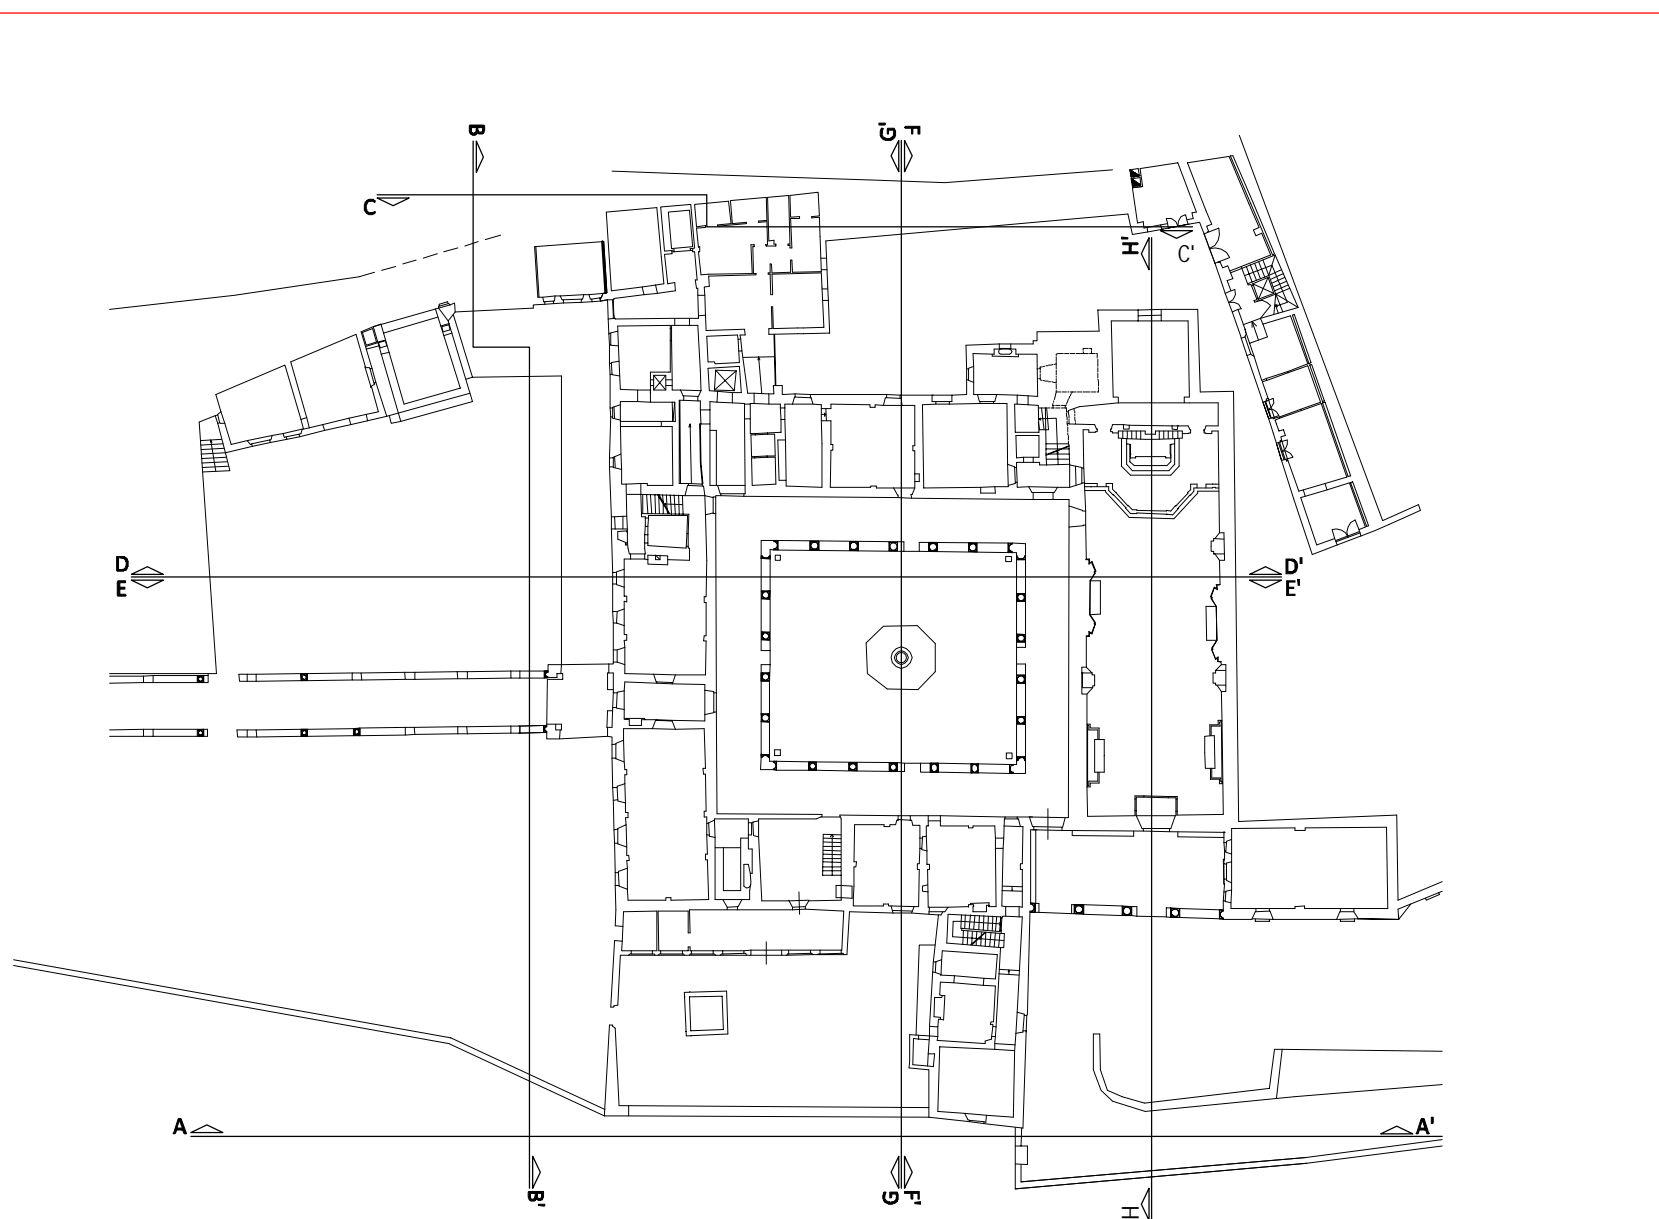

PIANTA DI RIFERIMENTO
scala 1:500

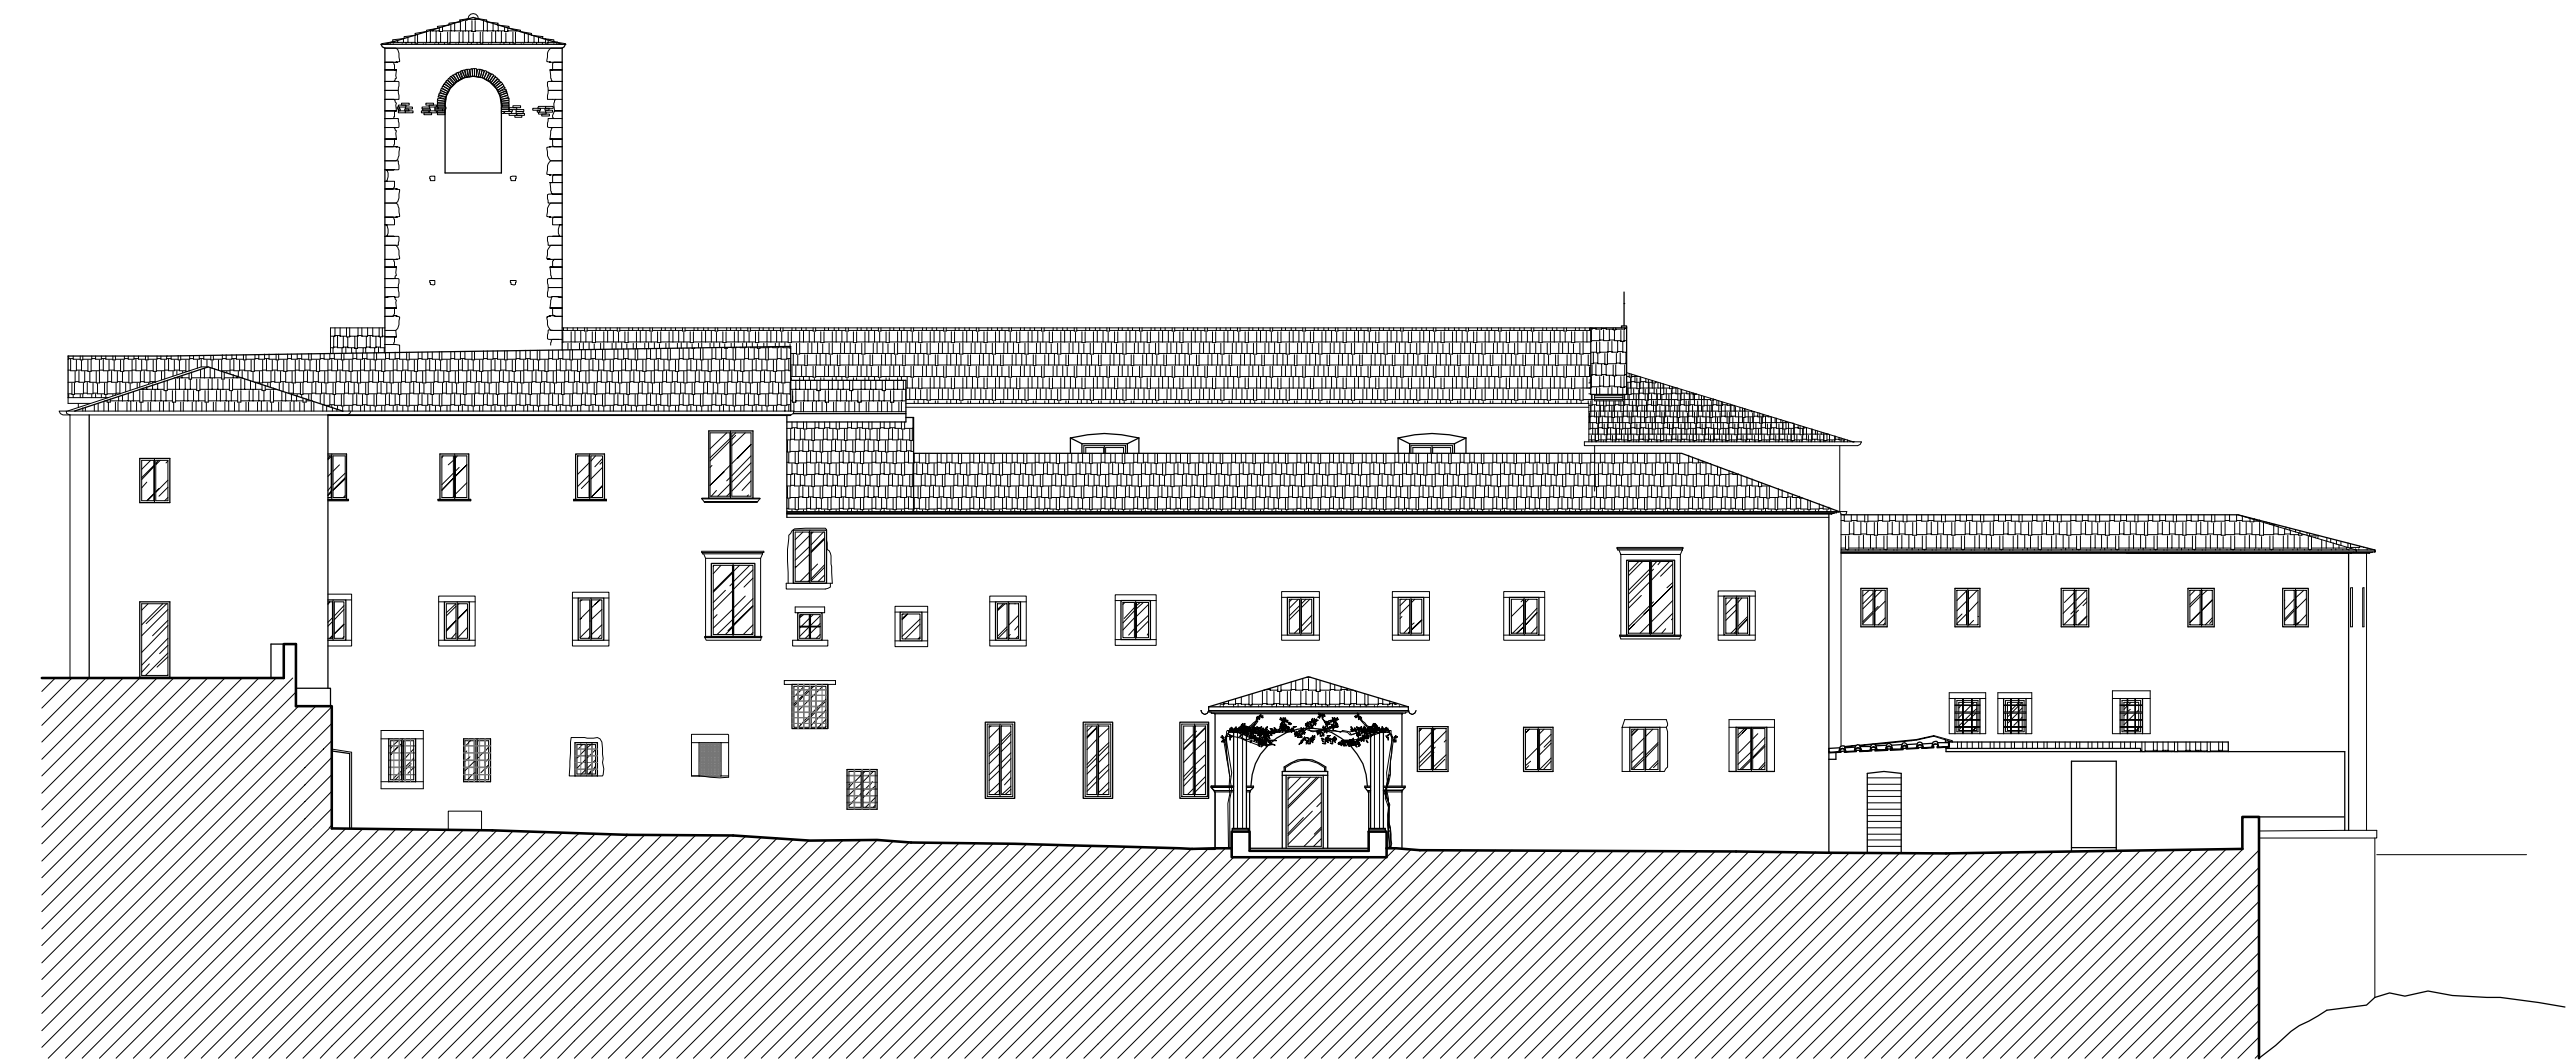

SEZ. B-B'

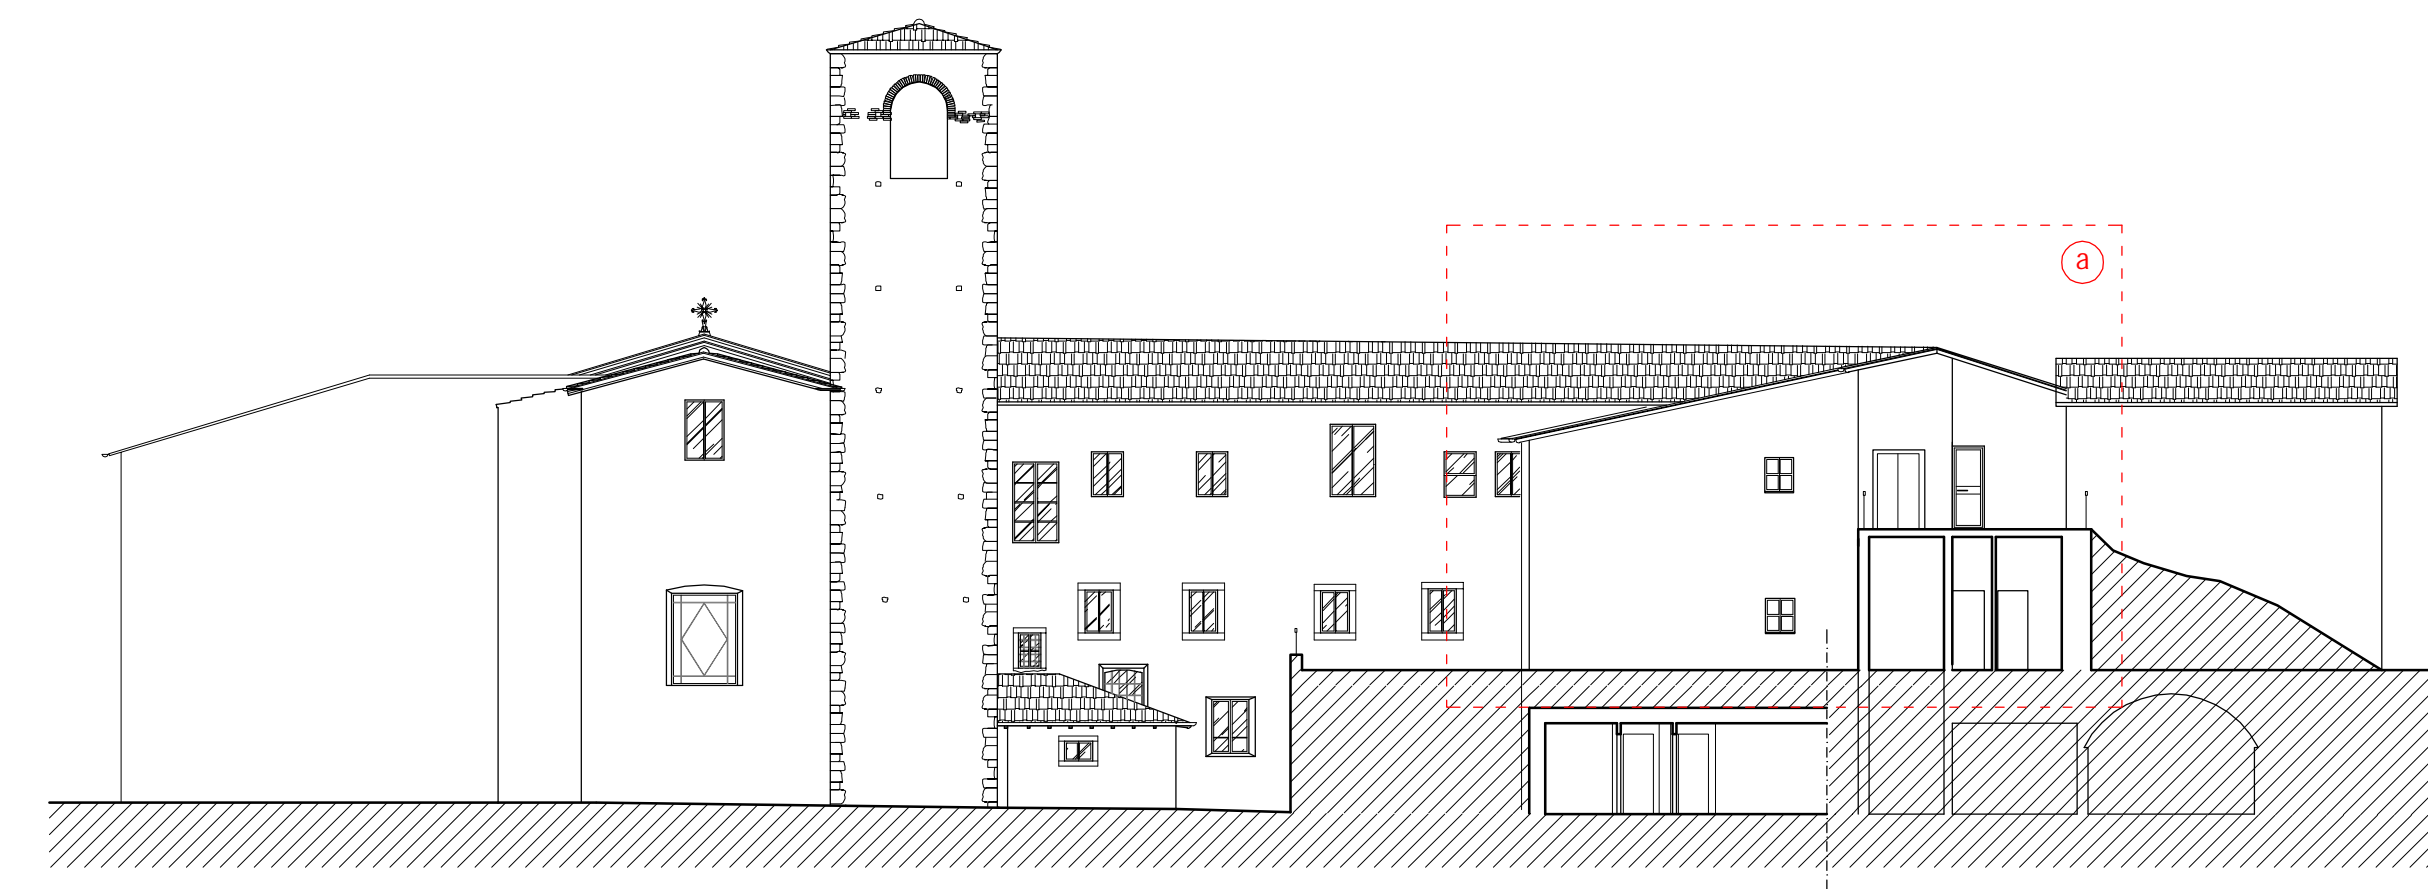

SEZ. C-C'



particolare a - FOTOINSERIMENTO