

Lucca Via Borgo Giannotti, cn 344  
Telefono 0583.331424 Fax 0583.342363  
e-mail: studio@roccopuccetti.it

ROCCO E PUCETTI  
ARCHITETTI

ReP

COMUNE  
BORGO A MOZZANO

OGGETTO:  
PIANO DI RECUPERO DEL CONVENTO DI S. FRANCESCO

ELABORATO:  
STATO VARIATO  
- sezioni  
- vista prospettica: fotoinserimento


TAVOLA  
6 B

Scale:  
1:200


RICHIEDENTI  
Fraternita di Misericordia di Borgo a Mozzano  
Legale Rappresentante: Agnese Garibaldi




SEZ. D-D'

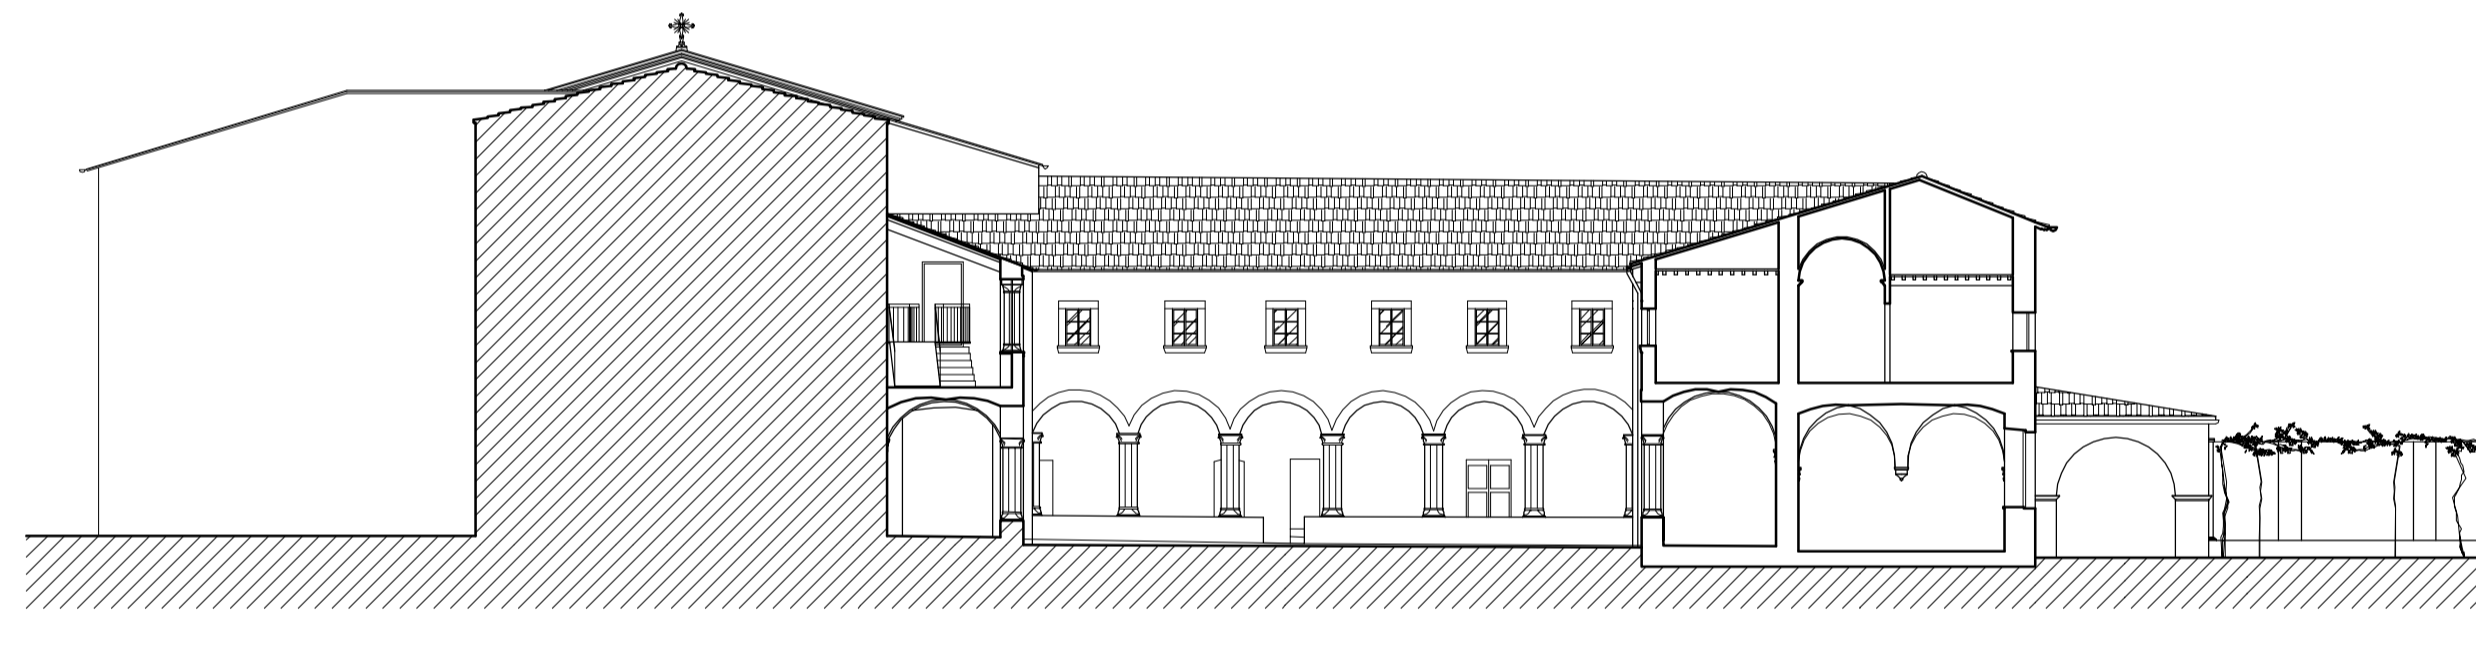


SEZ. E-E'

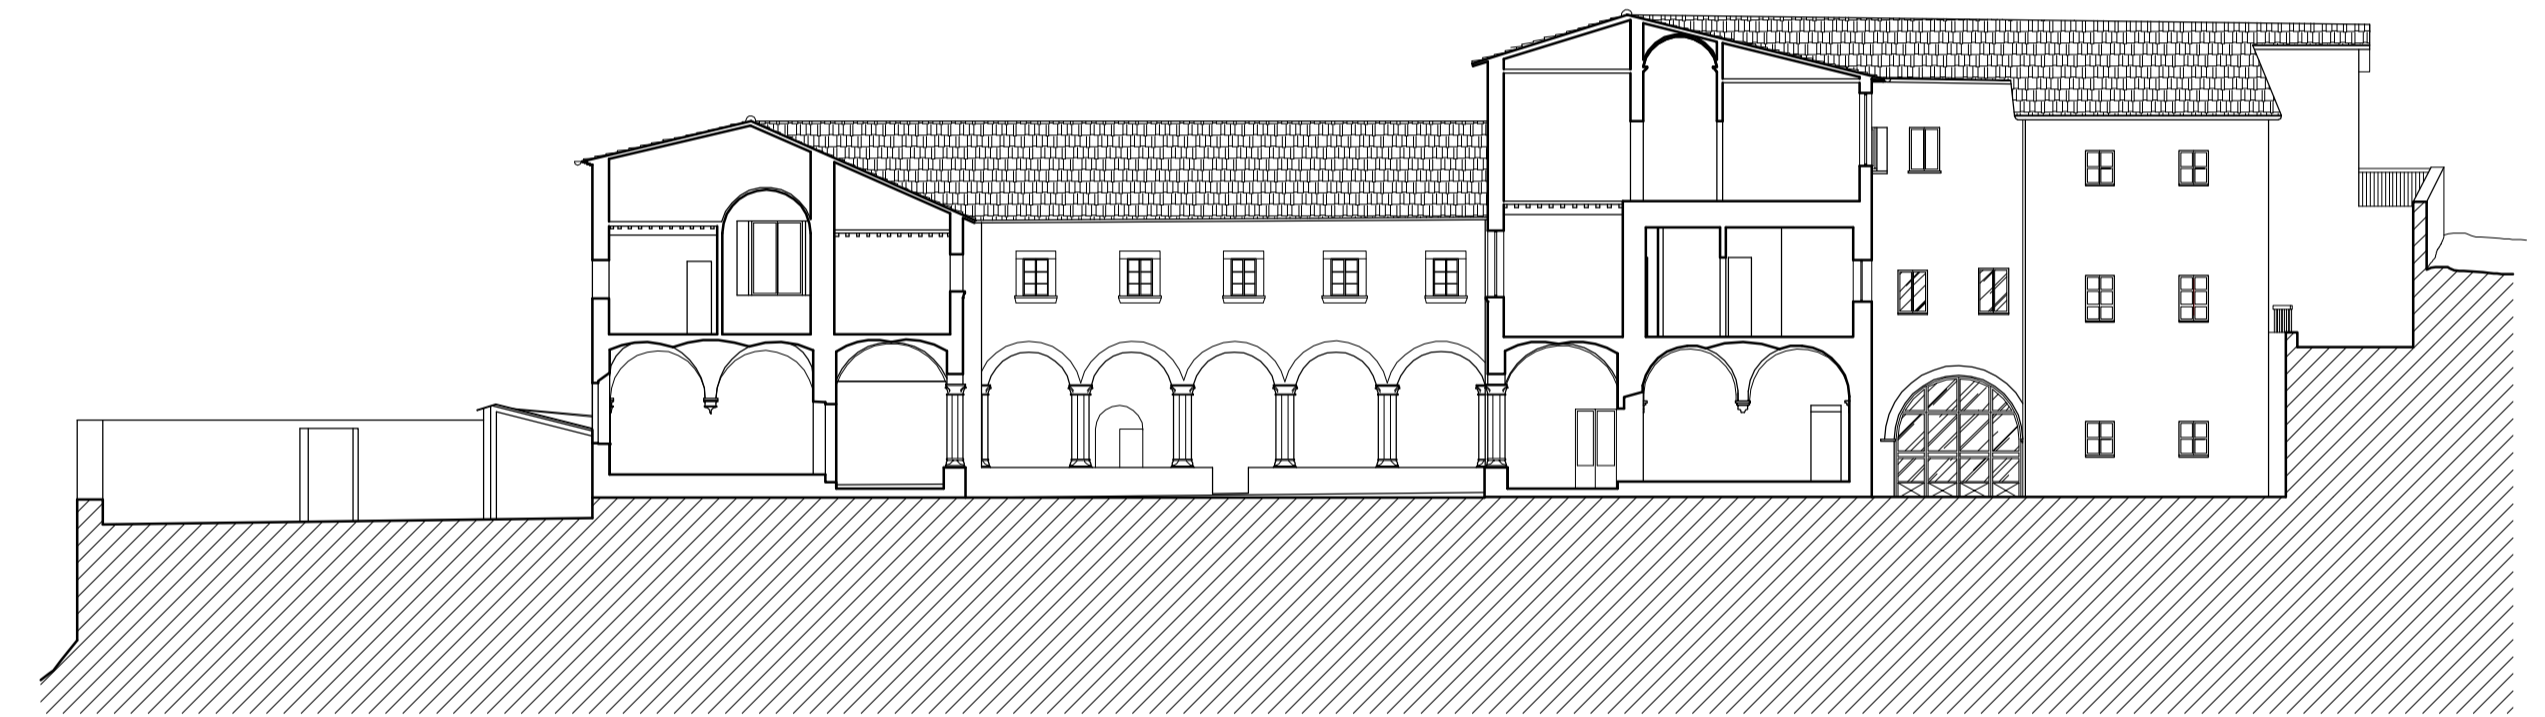


SEZ. G-G'

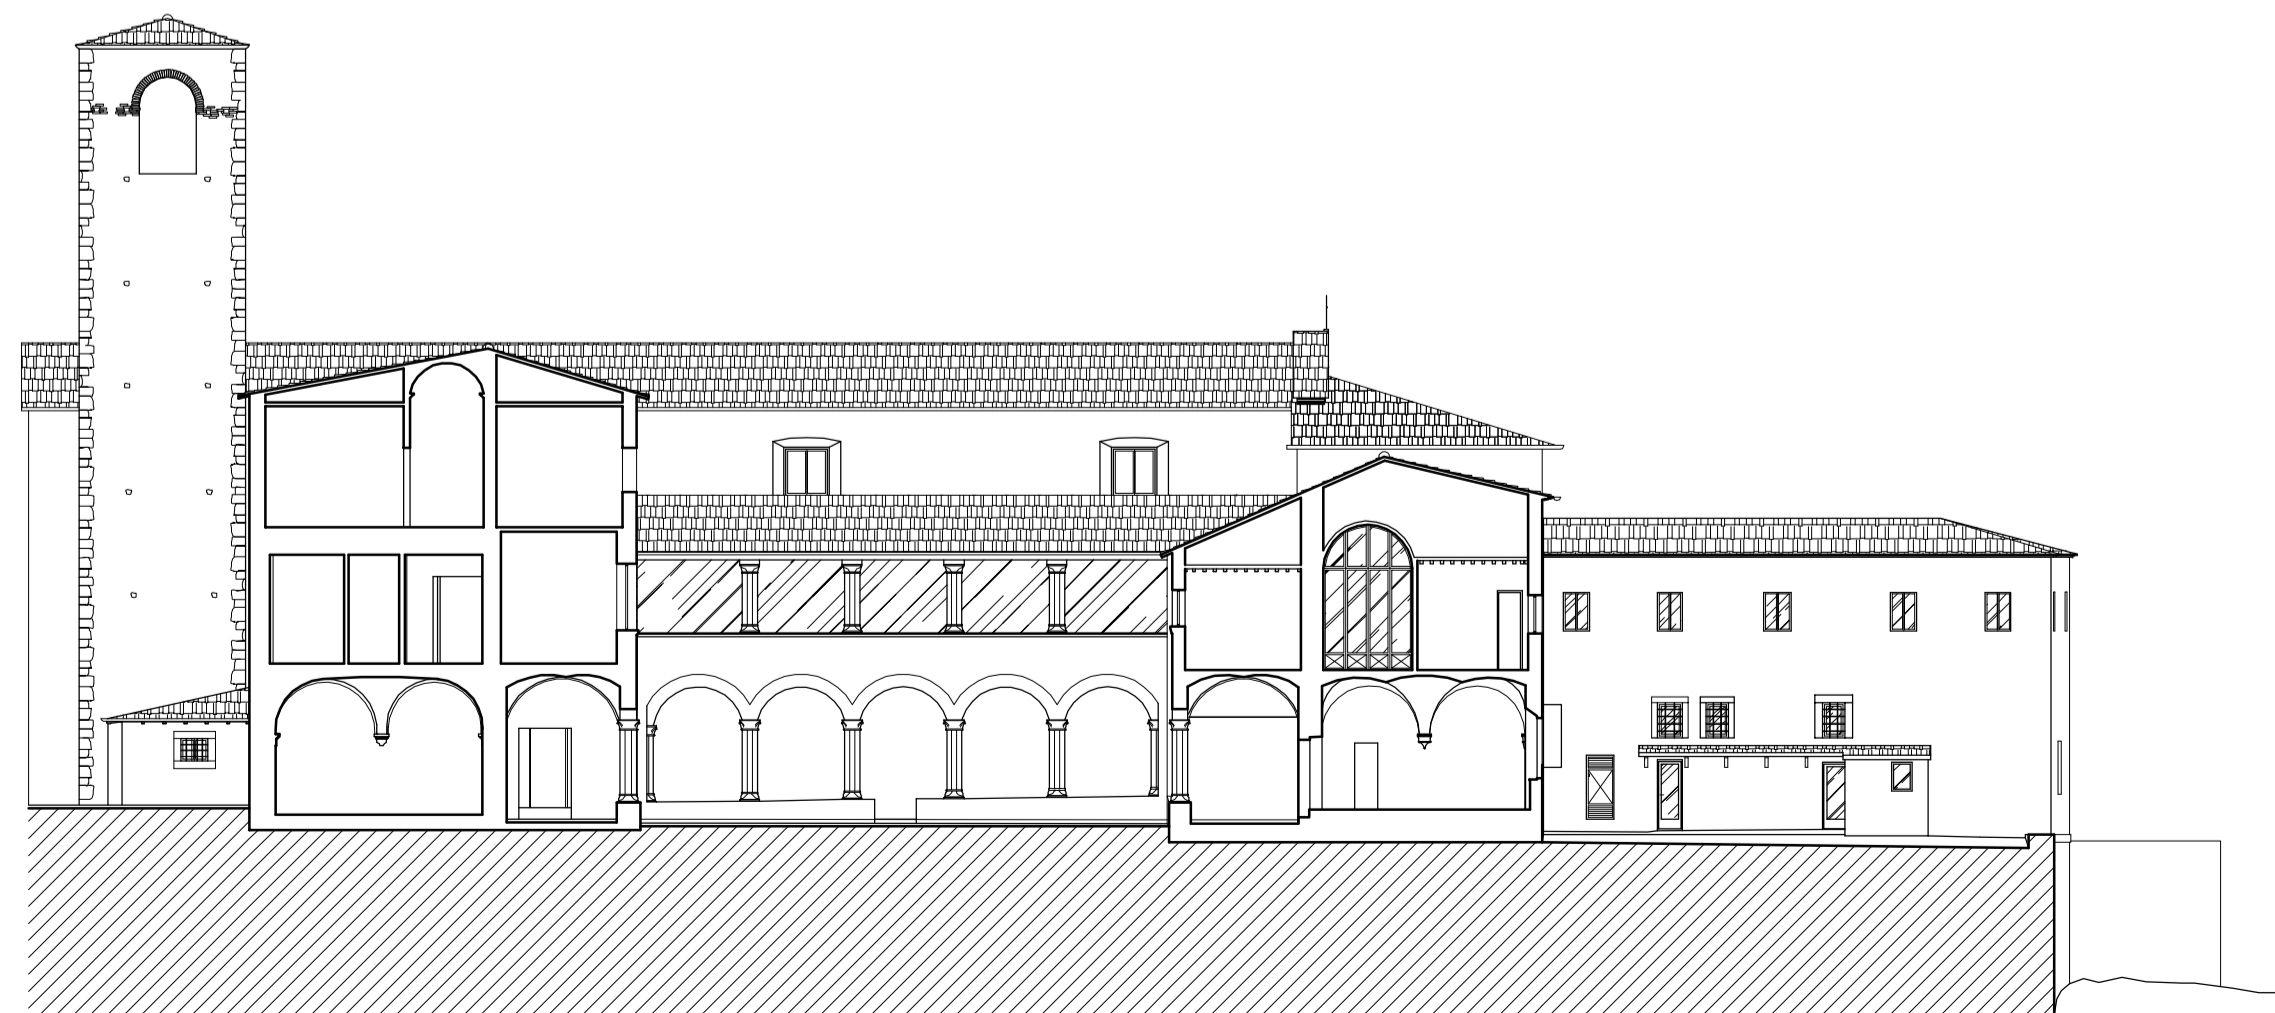

SEZ. F-F'

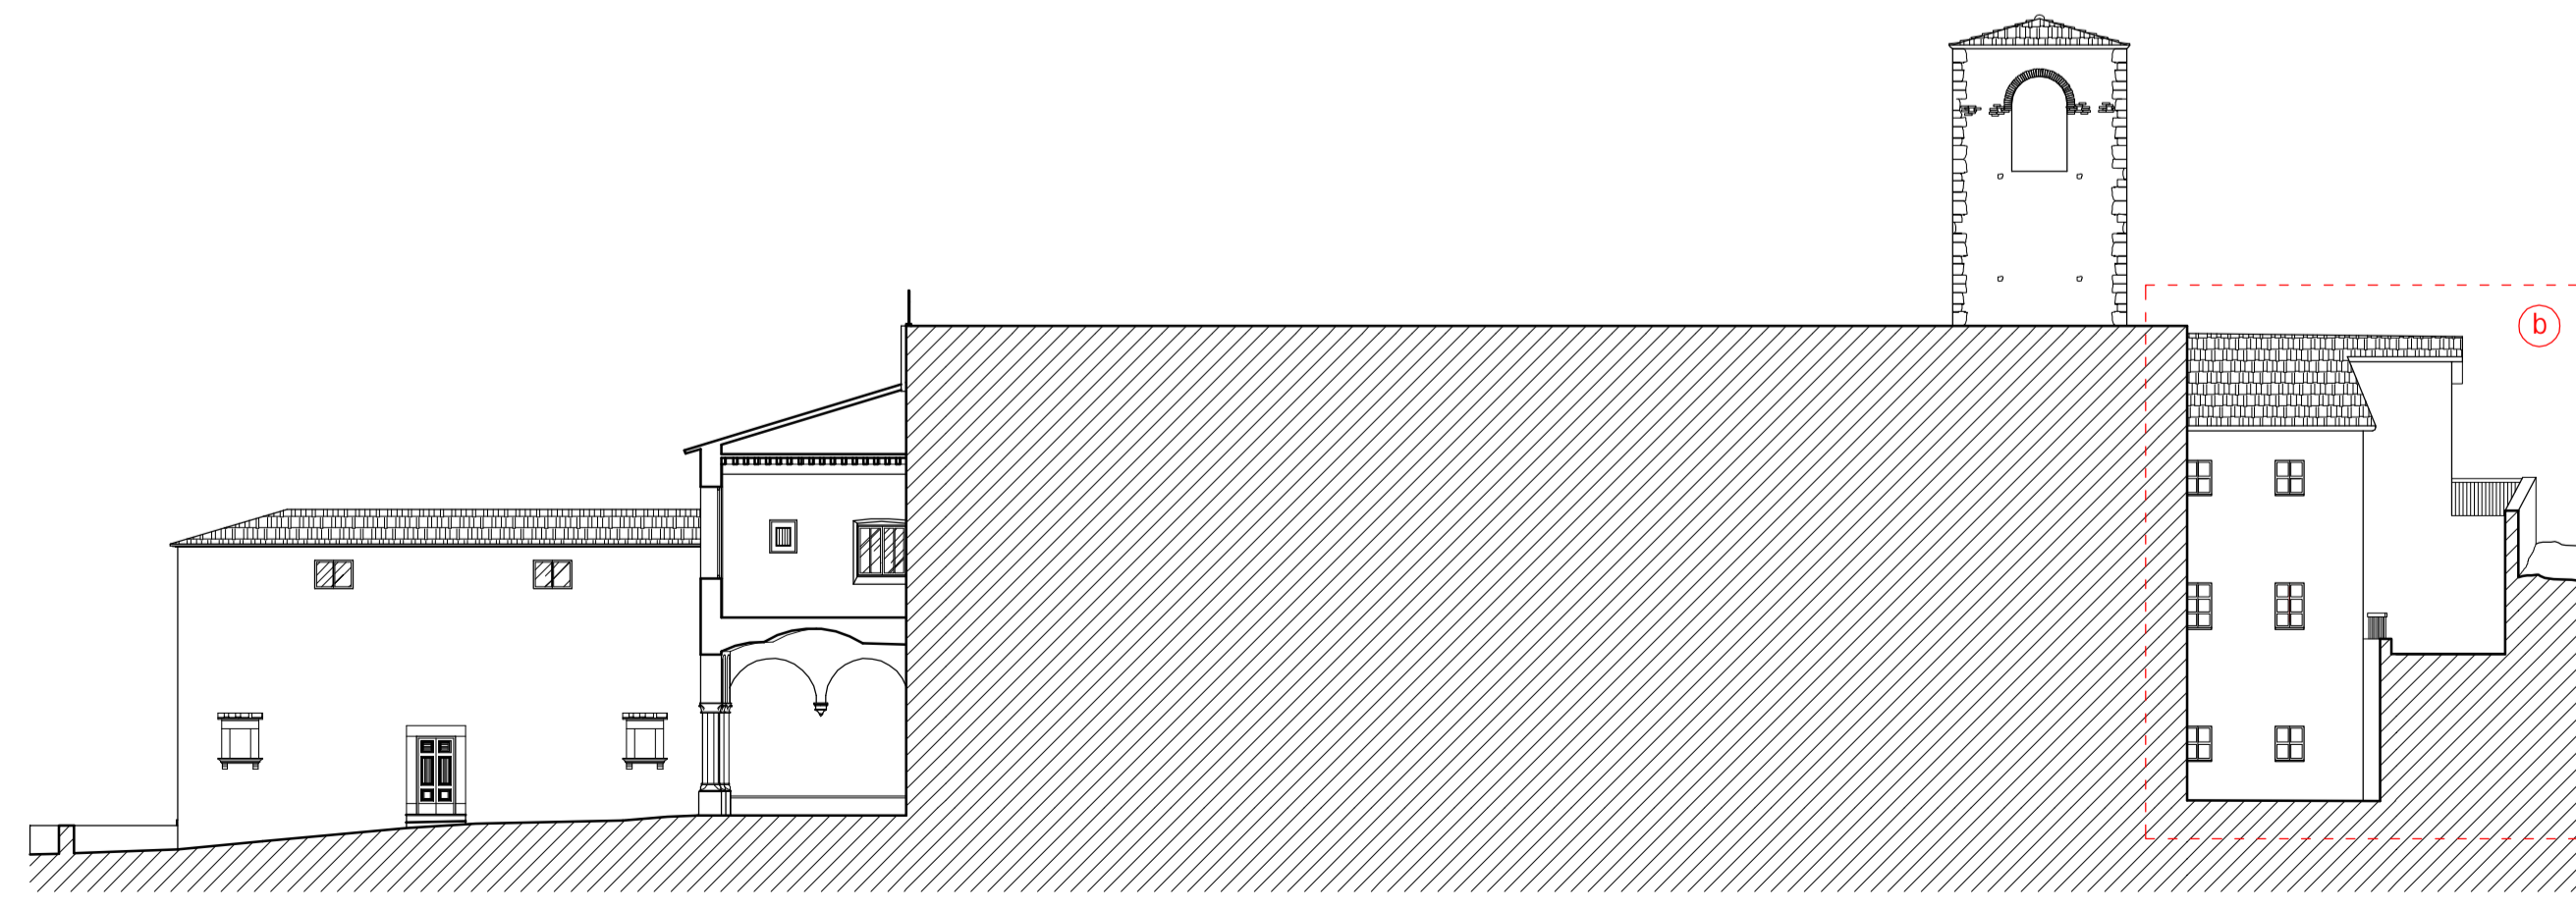

SEZ. H-H'

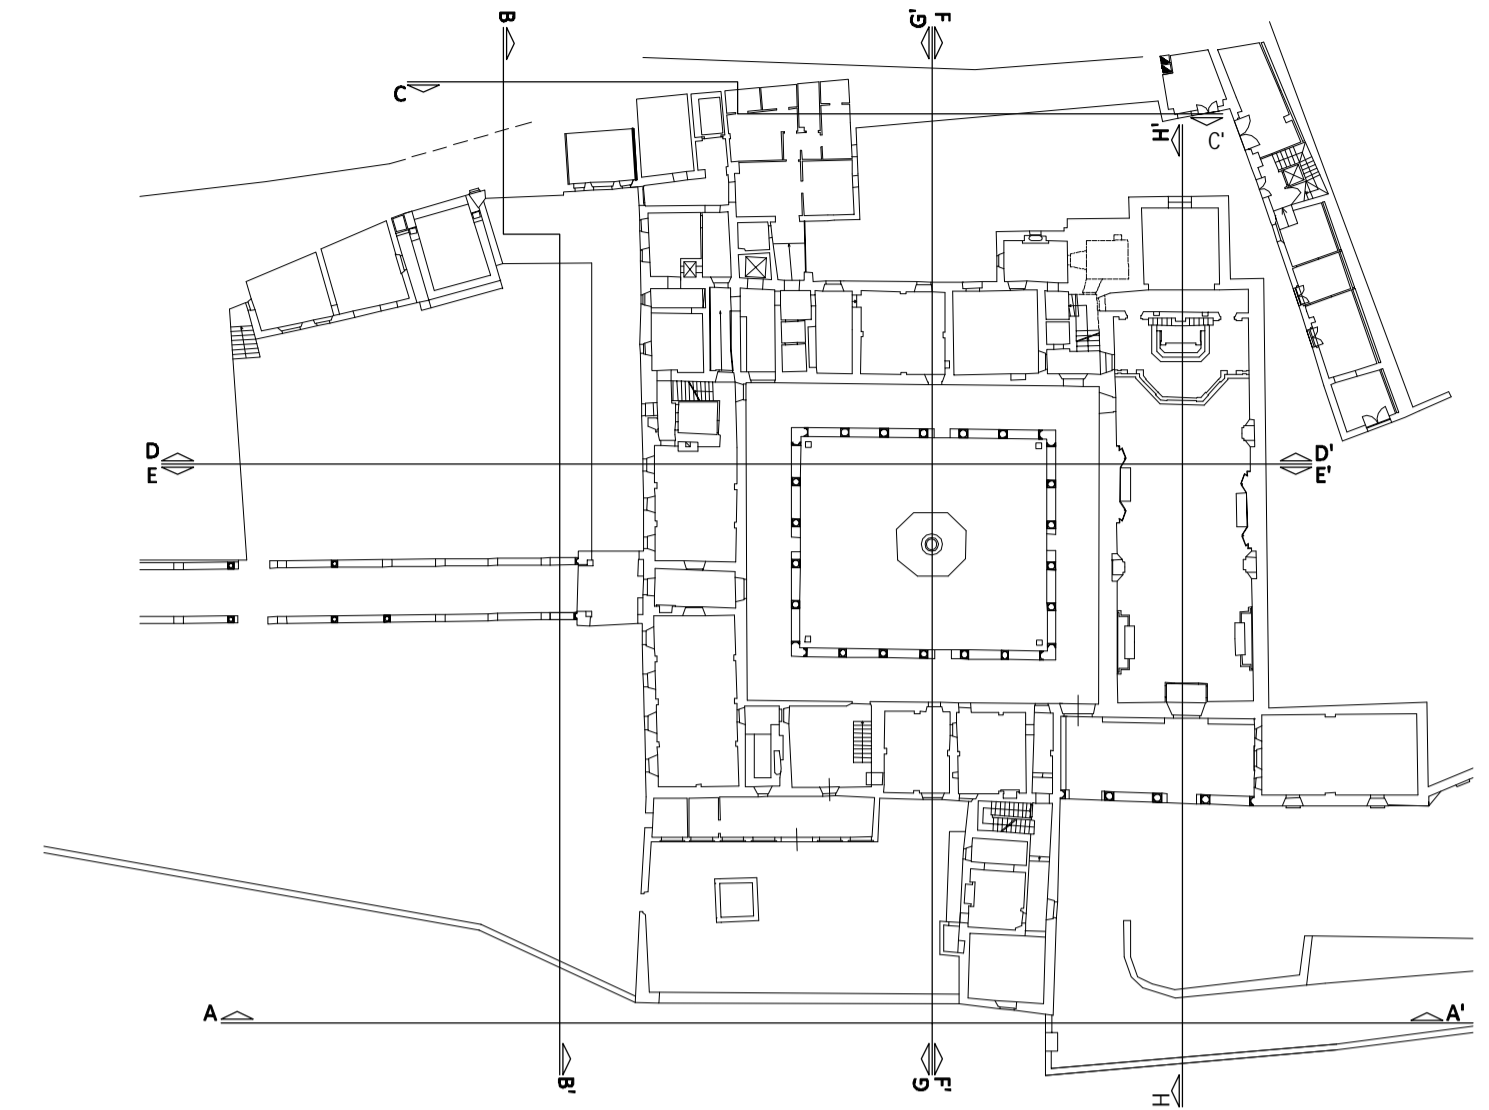

PIANTA DI RIFERIMENTO  
scala 1:500



particolare b - FOTOINSERIMENTO