





U.T.O.E. n. 2 - MOTRONE

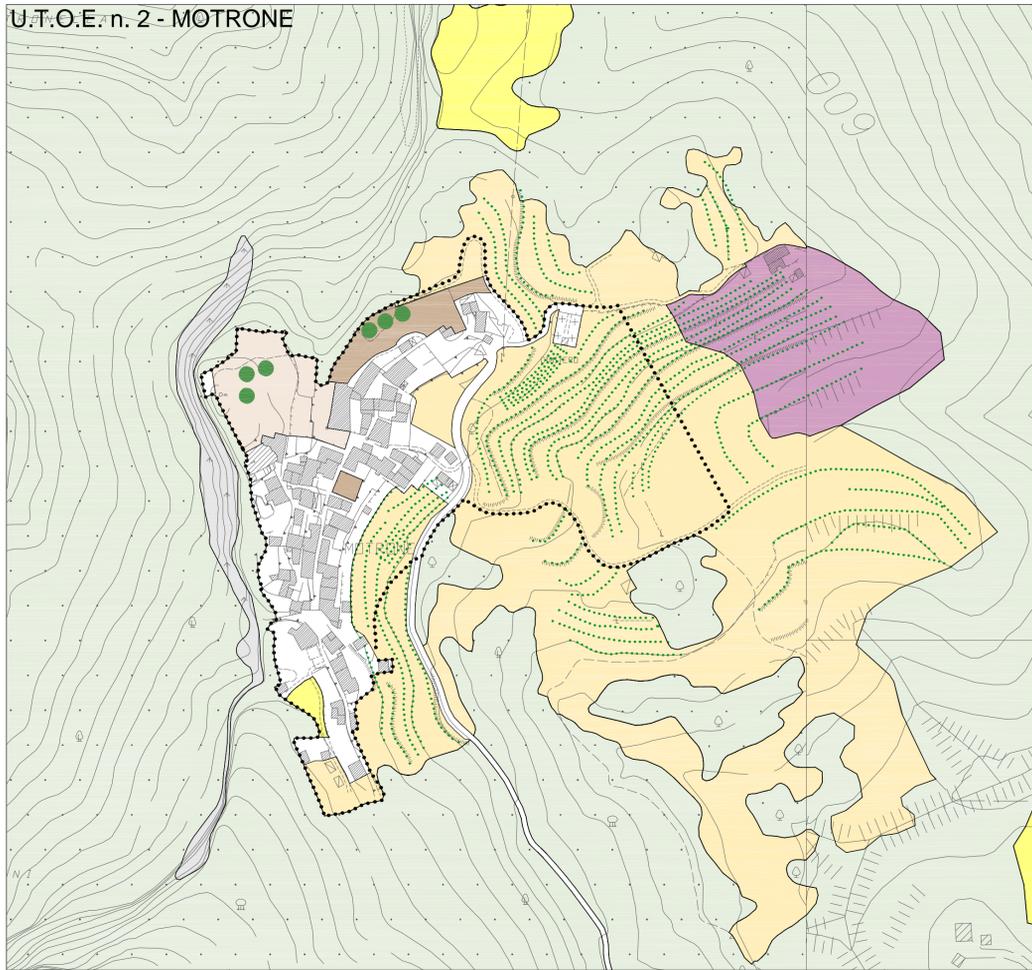

U.T.O.E. n. 9 - ONETA

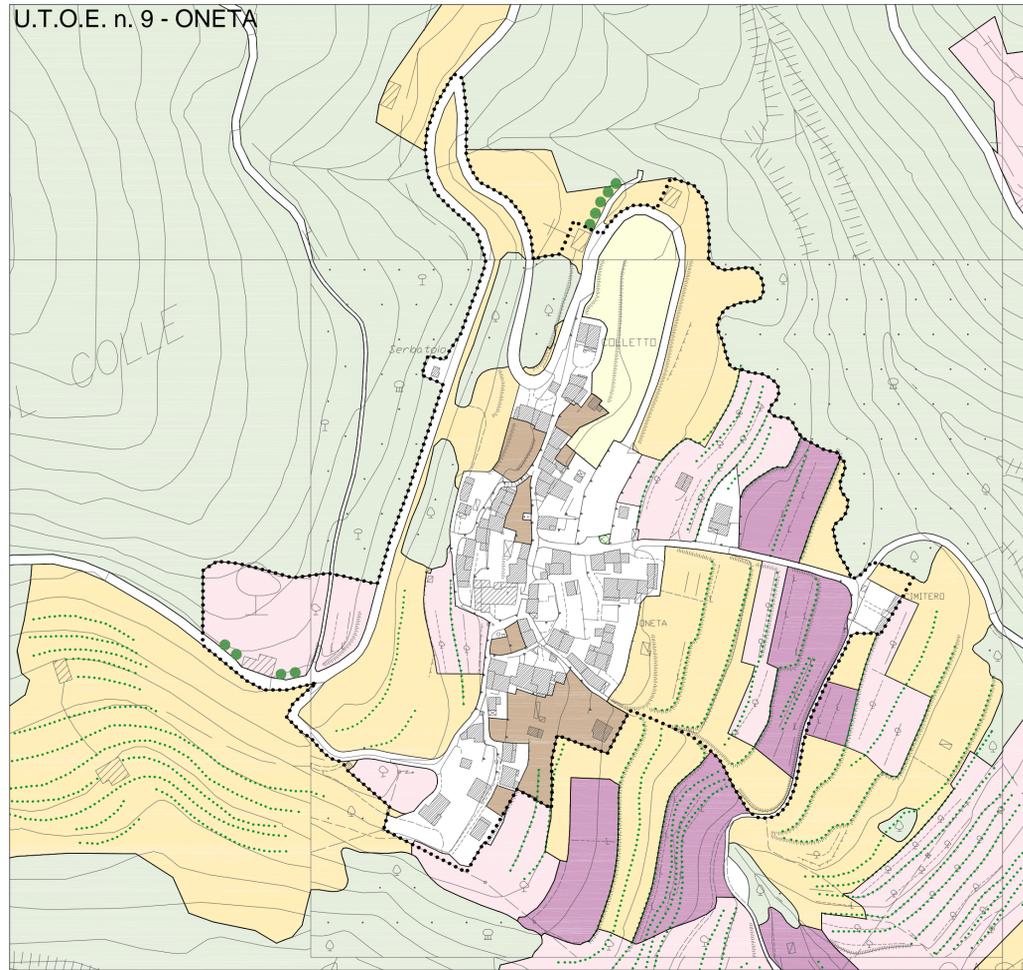

U.T.O.E. n. 3 - CUNE

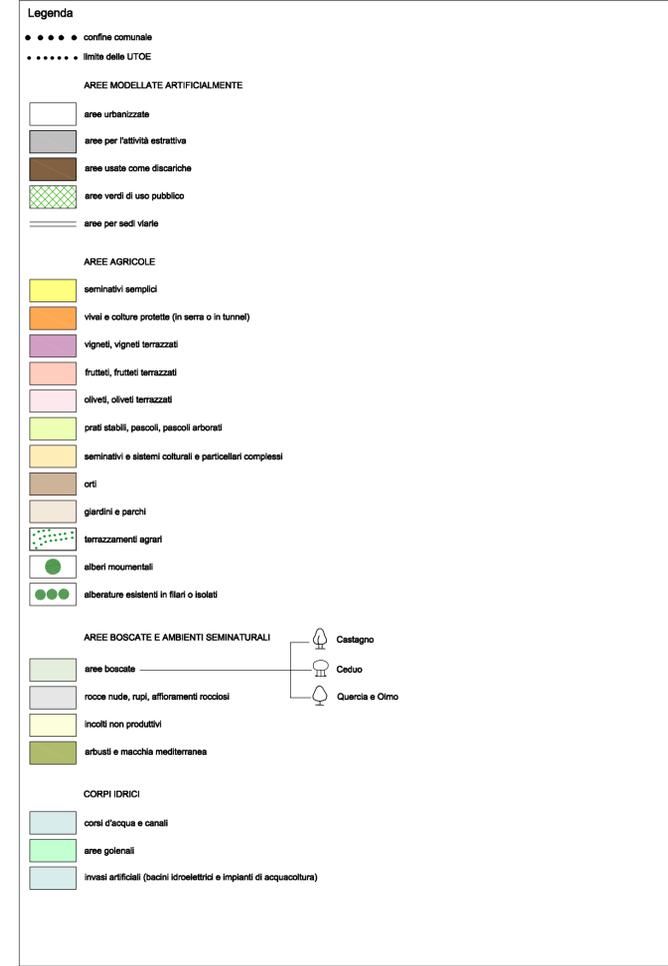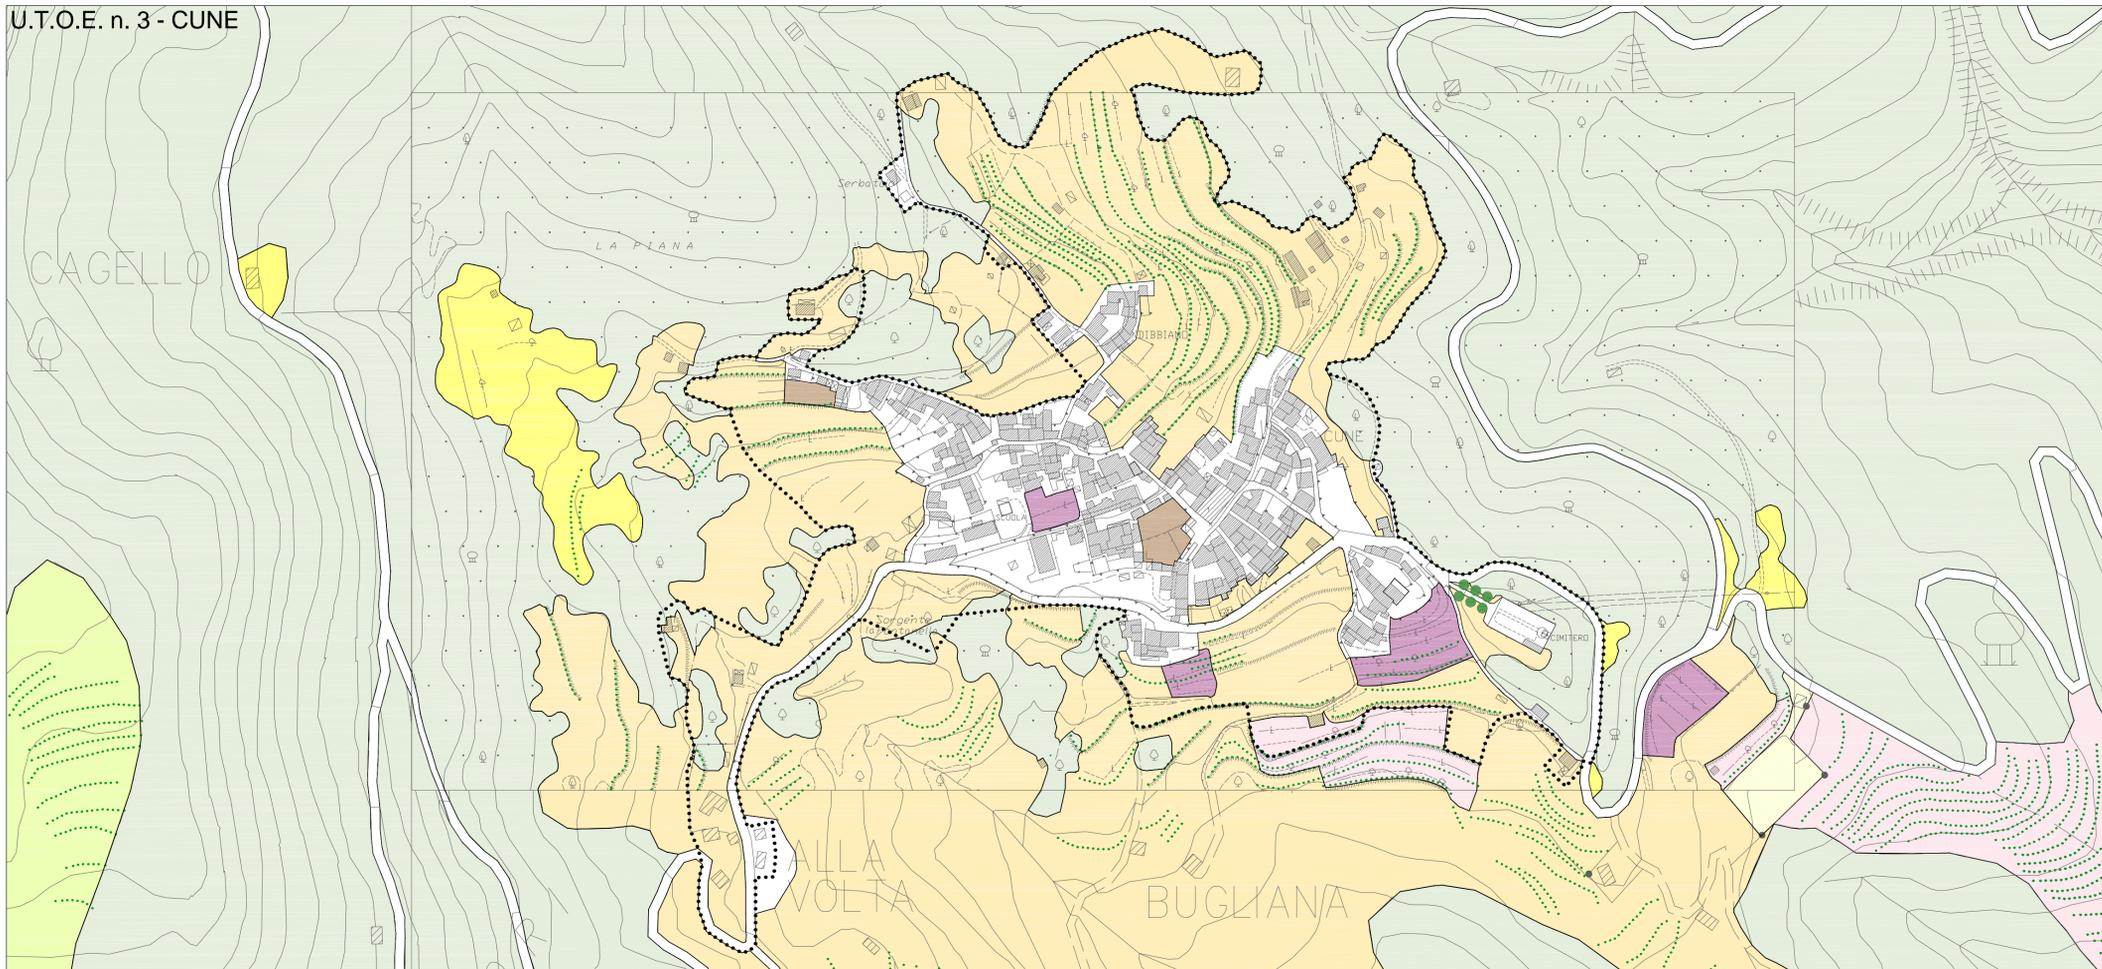

Comune di  
**Borgo a Mozzano**  
Provincia di Lucca

Sindaco:  
Francesco Poggi  
Assessore all'Urbanistica:  
Silvio Bertagna  
Responsabile del procedimento:  
Geom. Alessandro Brunini  
Garante della comunicazione:  
Dott. Silvana Citti  
Redazione a cura di:  
Dott. arch. Gilberto Bedini  
Con la collaborazione di:  
Geom. Giordano Bedini  
Indagini sulla fragilità geomorfologica:  
Dott. geol. Eugenio Del Grande  
Con la collaborazione di:  
Geom. Francesco Del Grande

Borgo a Mozzano, gennaio 2008

**Regolamento Urbanistico**  
ai sensi della L.R. 03/01/2005, n. 1  
**L'uso del suolo nell'ambito territoriale delle U.T.O.E.**  
U.T.O.E. n. 2 - MOTRONE, U.T.O.E. n. 3 - CUNE, U.T.O.E. n. 9 - ONETA  
**Scala 1:2.000**