

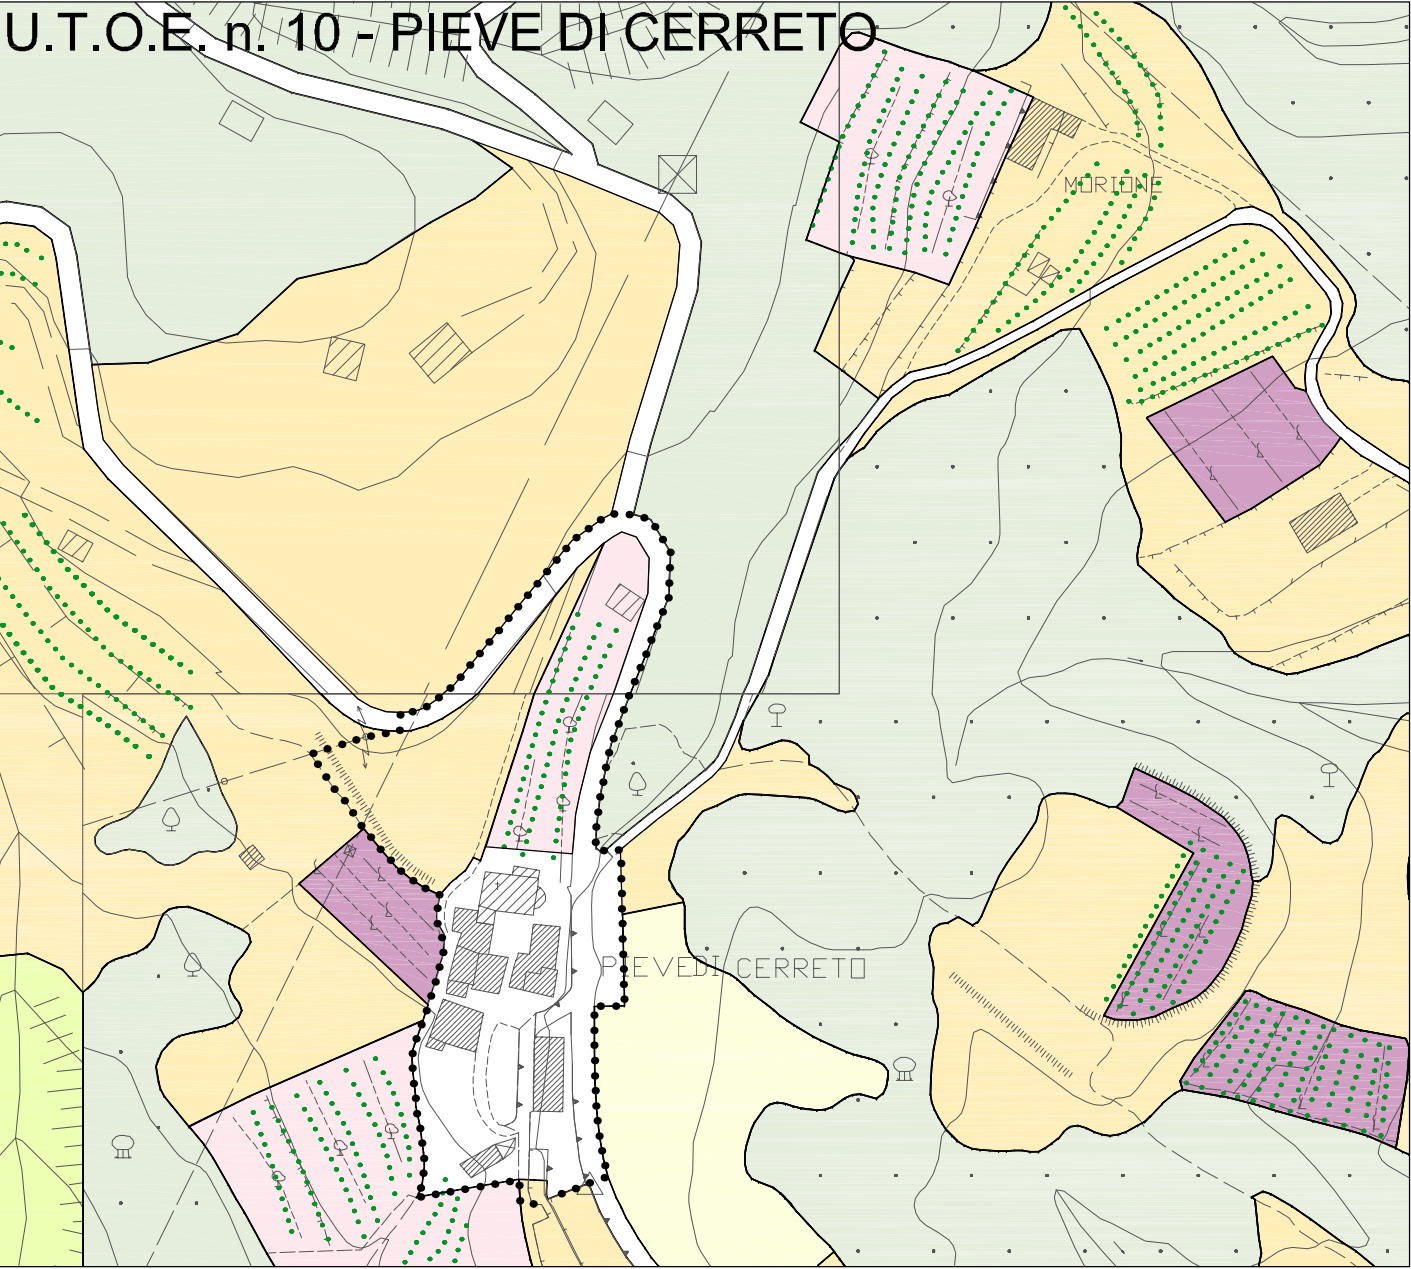


U.T.O.E. n. 10 - PIEVE DI CERRETO

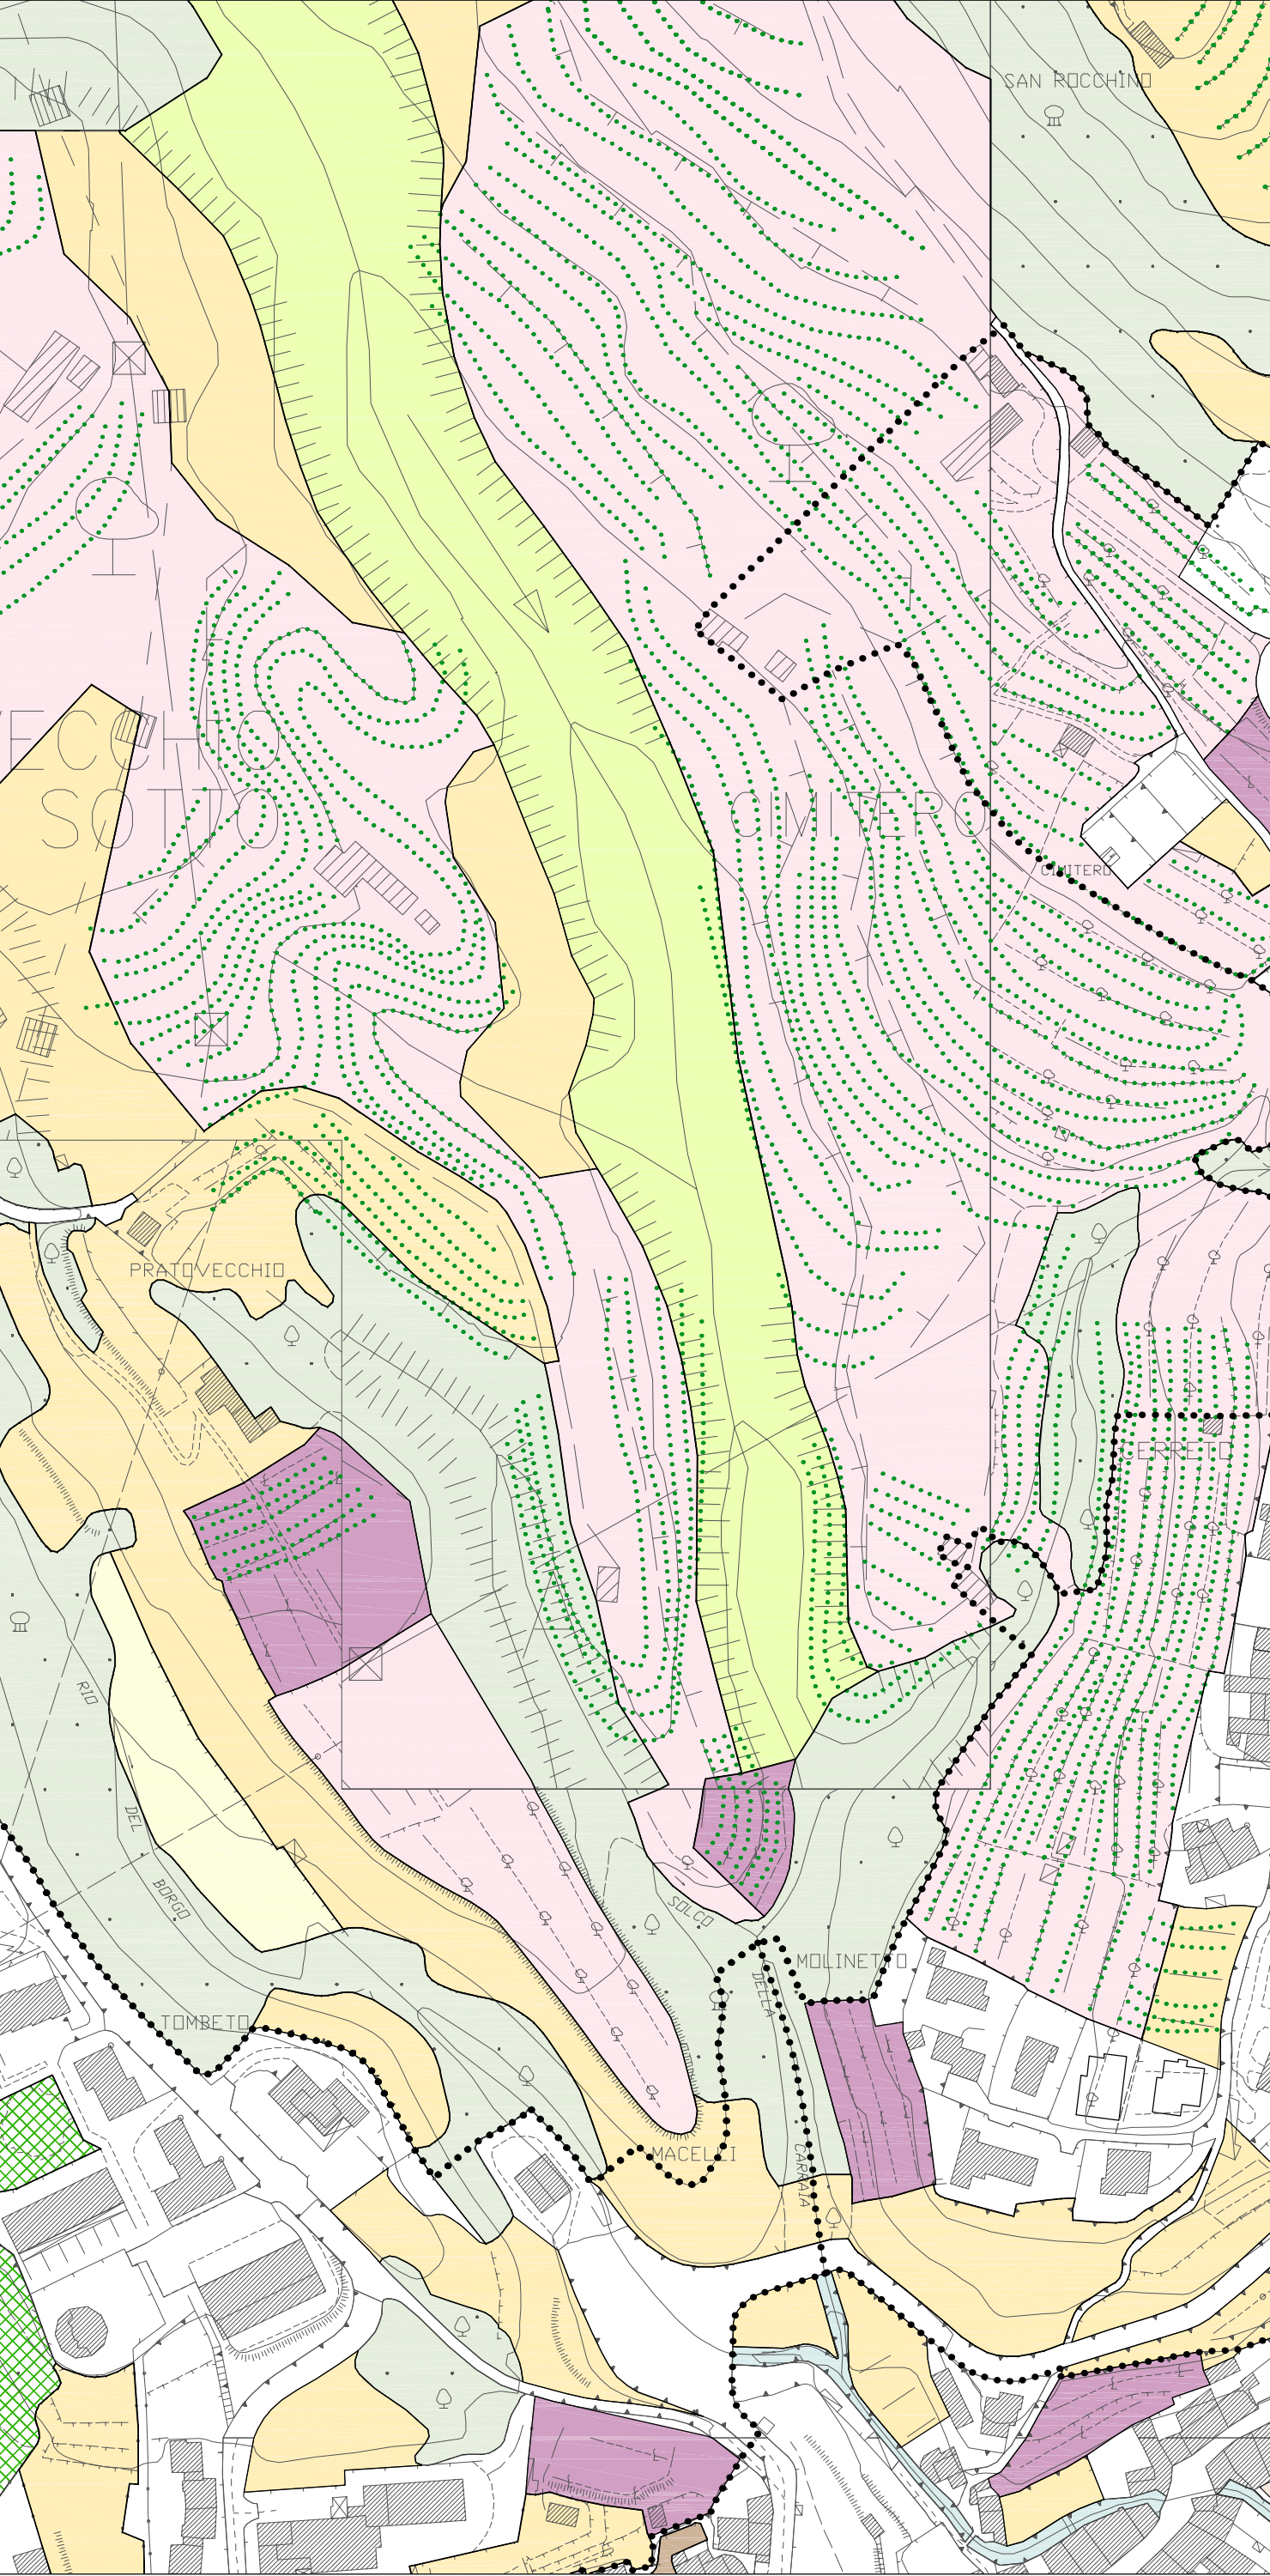

U.T.O.E. n. 10 - CERRETO

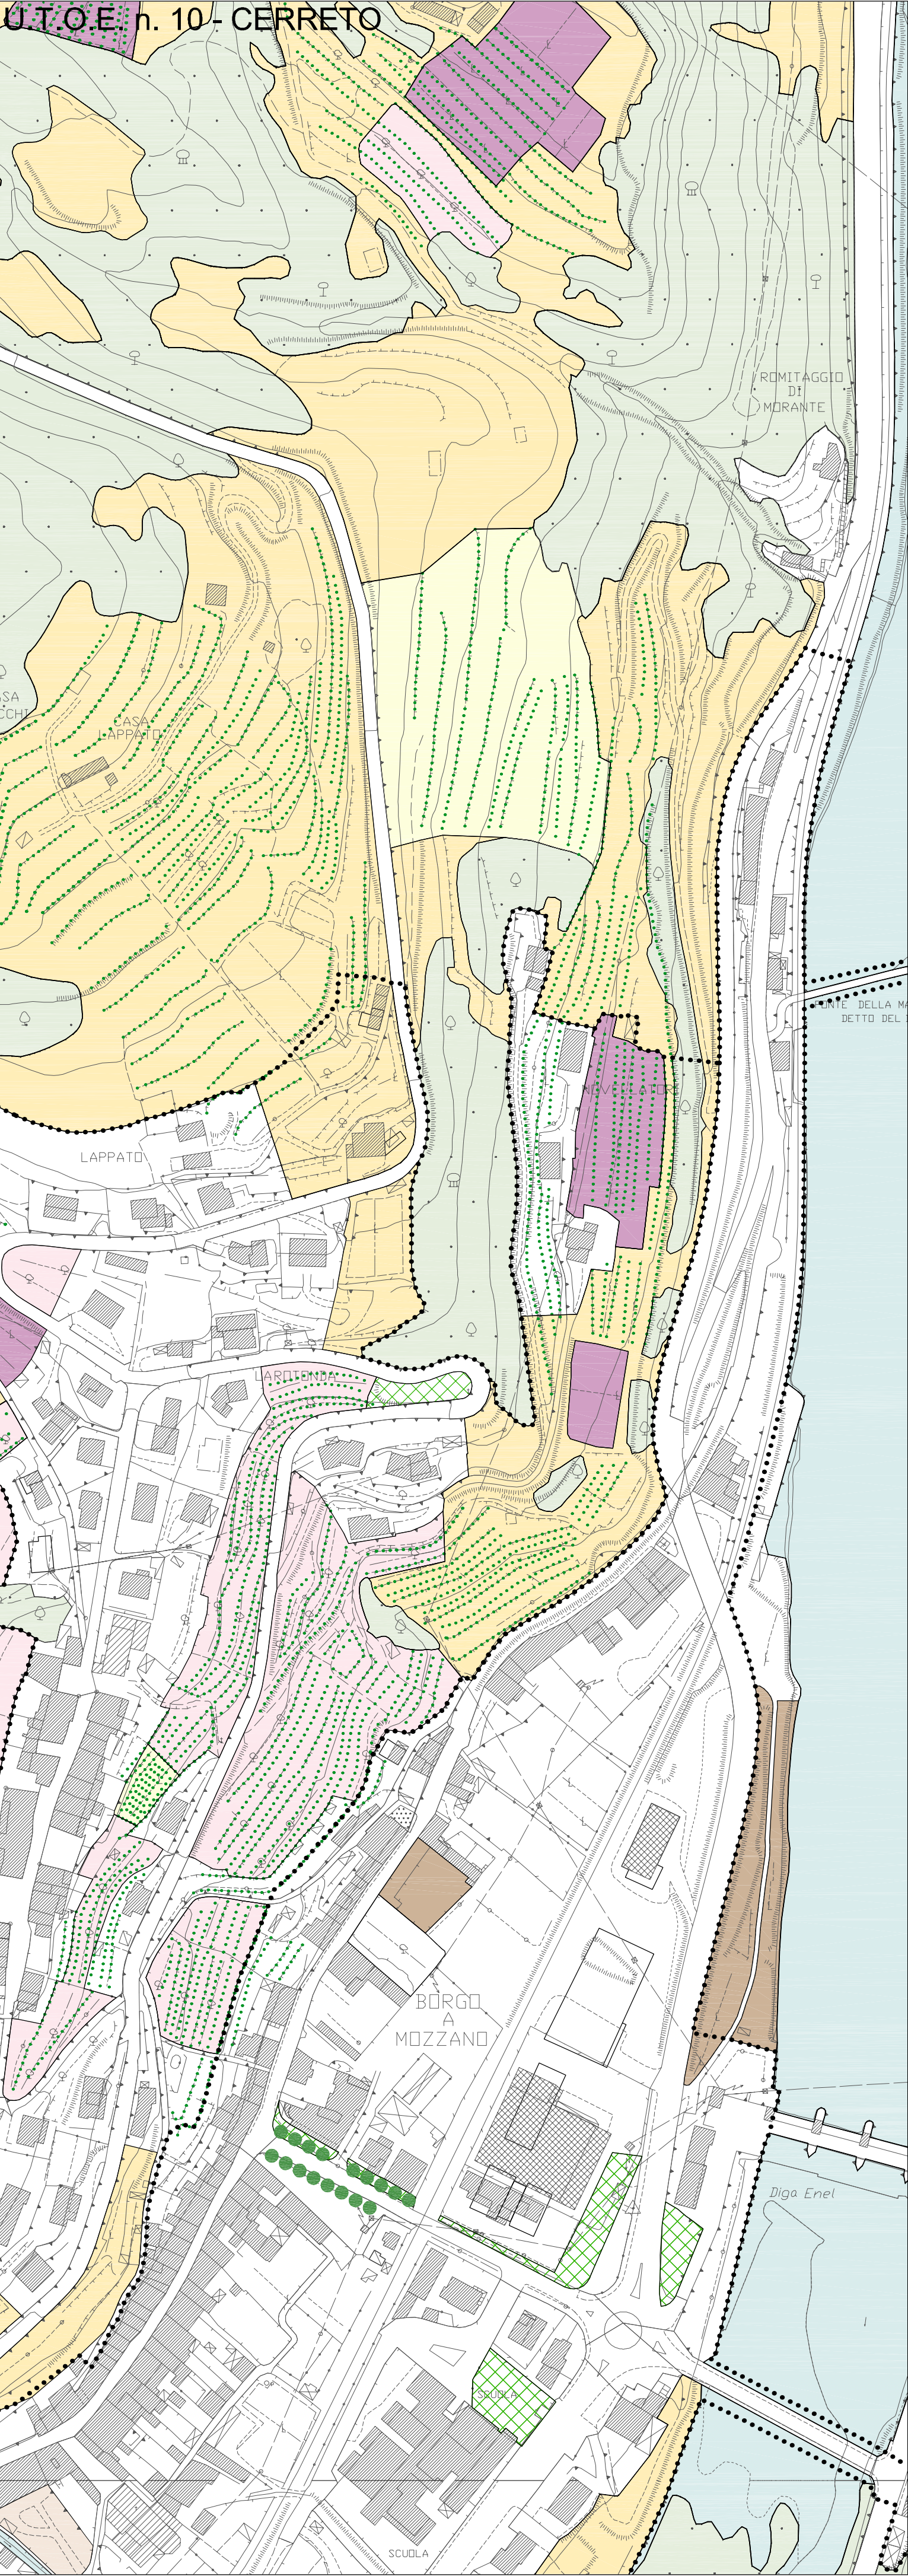

Legenda

- • • • • confine comunale
- • • • • limite delle UTOE

AREE MODELLATE ARTIFICIALMENTE

- aree urbanizzate
- aree per l'attività estrattiva
- aree usate come discariche
- aree verdi di uso pubblico
- aree per sedi viarie

AREE AGRICOLE

- seminativi semplici
- vivai e colture protette (in serra o in tunnel)
- vigneti, vigneti terrazzati
- frutteti, frutteti terrazzati
- oliveti, oliveti terrazzati
- prati stabili, pascoli, pascoli arborati
- seminativi e sistemi colturali e particolari complessi
- orti
- giardini e parchi
- terrazzamenti agrari
- alberi monumentali
- alberature esistenti in filari o isolati


AREE BOSCADE E AMBIENTI SEMINATURALI

- aree boscate
- rocce nude, rupi, affioramenti rocciosi
- incolti non produttivi
- arbusti e macchia mediterranea


CORPI IDRICI

- corsi d'acqua e canali
- aree golenali
- invasi artificiali (bacini idroelettrici e impianti di acquacoltura)

- Castagno
- Ceduo
- Quercia e Olmo

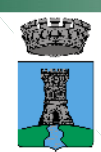

Comune di
Borgo a Mozzano
Provincia di Lucca

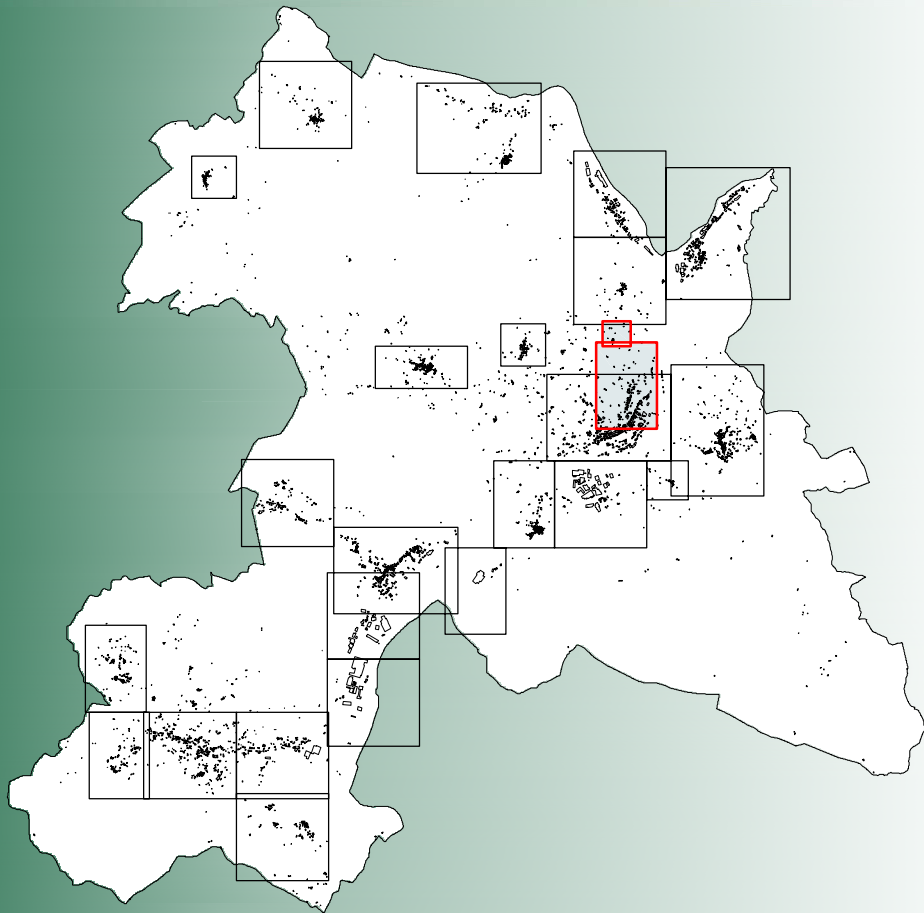

Sindaco:
Francesco Poggi
Assessore all'Urbanistica:
Silvio Bertagna
Responsabile del procedimento:
Geom. Alessandro Brunini
Garante della comunicazione:
Dott. Silvana Citti
Redazione a cura di:
Dott. arch. Gilberto Bedini
Con la collaborazione di:
Geom. Giordano Bedini
Indagini sulla fragilità geomorfologica:
Dott. geol. Eugenio Del Grande
Con la collaborazione di:
Geom. Francesco Del Grande

Borgo a Mozzano, gennaio 2008

Regolamento Urbanistico
L'uso del suolo nell'ambito territoriale delle U.T.O.E.
U.T.O.E. n. 10 - CERRETO - PIEVE DI CERRETO
ai sensi della L.R. 03/01/2005, n. 1
Scala 1:2.000