



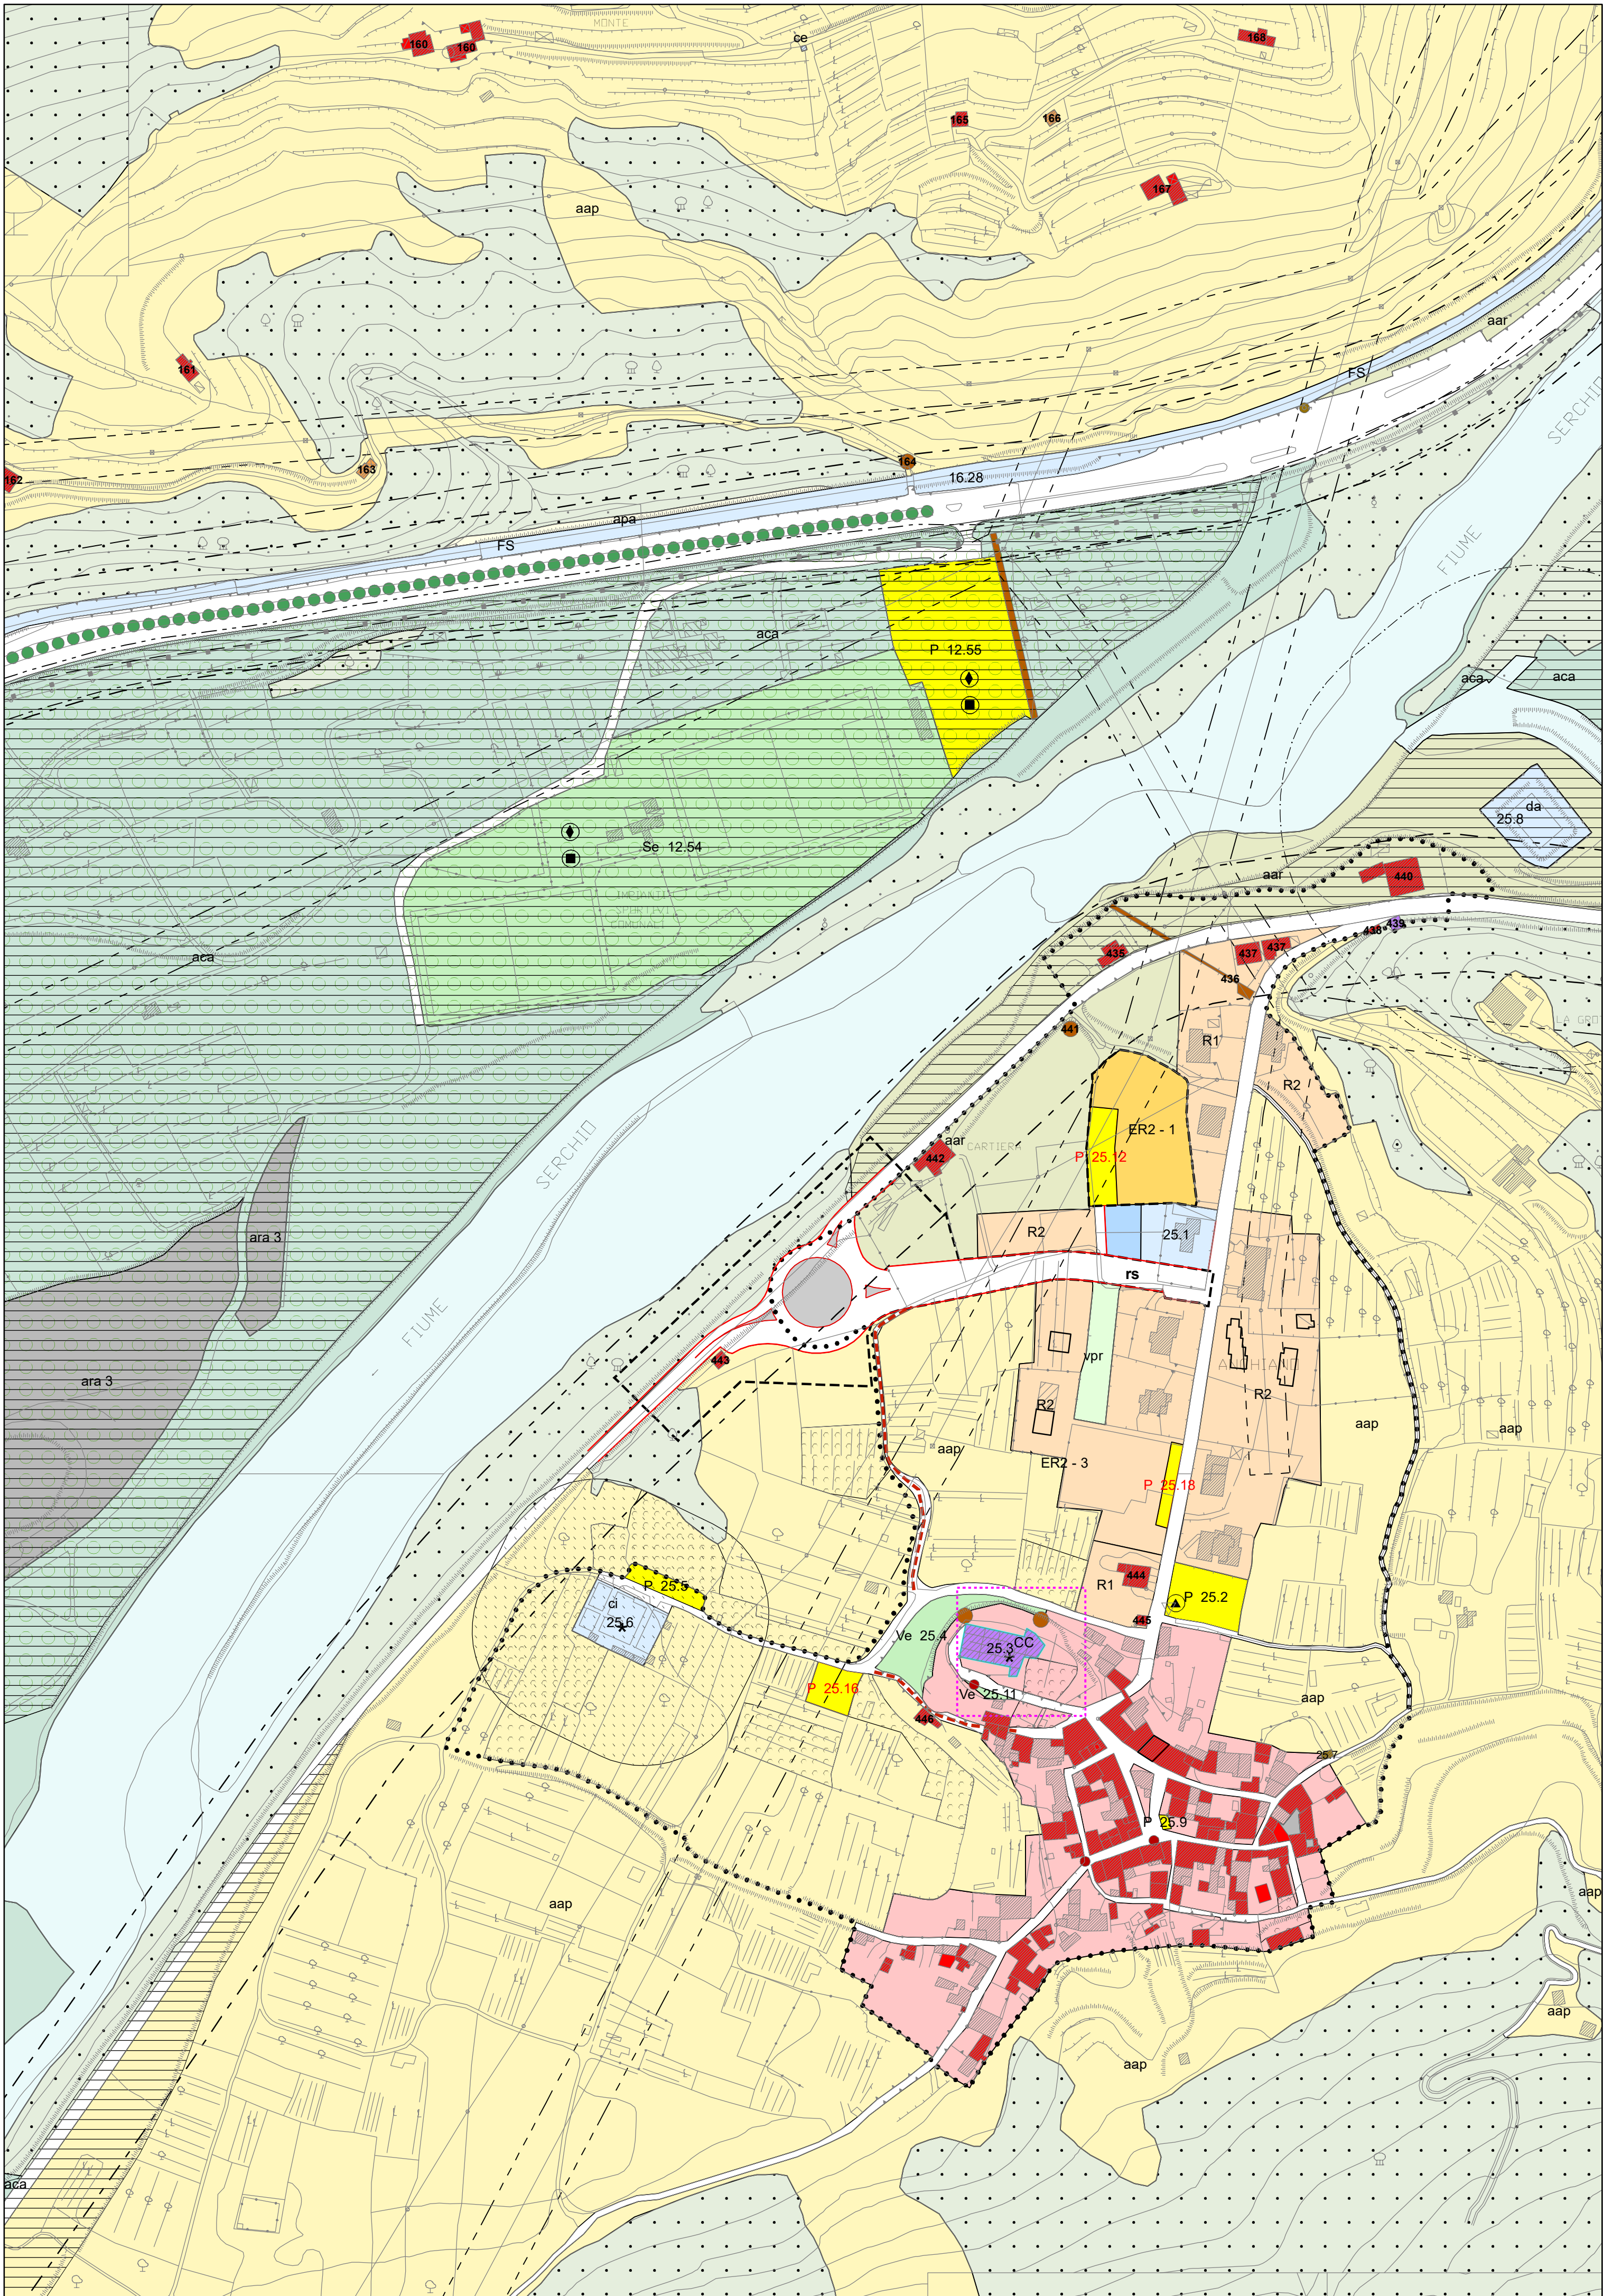

Legenda					
.....	confine comunale	art. 132	In	aree industriali di nuova previsione	art. 87
-----	limite delle aree soggette a piani attuativi / progetti d'area	art. 127	Ae	aree artigianali esistenti	art. 47
-----	limite dei centri abitati	art. 10	ACe	aree miste artigianali e commerciali esistenti	art. 47
-----	limite del PAPMAA vigente	art. 72	ACn	aree miste artigianali e commerciali di nuova previsione	art. 88
ara	aree di risanamento e riqualificazione ambientale	art. 92	Ce	insediamenti commerciali esistenti	art. 48
rs	aree soggette ad interventi di riqualificazione stradale	art. 54	CDe	insediamenti commerciali e direzionali di nuova previsione	art. 50
	area del Parco fluviale del Serchio	art. 62	CDn	insediamenti direzionali e terziari esistenti	art. 50
	aree boscate	art. 66-67	DTe	insediamenti direzionali e terziari di nuova previsione	art. 90
	aree agricole lungo i corsi d'acqua	art. 123	DEn	aree per attività estrattive esistenti	art. 51
aca	aree agricole di controllo del territorio del paesaggio	art. 123	TRe	insediamenti esistenti a prevalente uso ricettivo-turistico	art. 49
aap	aree agricole di prevalente funzione agricola	art. 69	TRn	aree turistico-ricettive di nuova previsione	art. 91
apa	aree agricole residue	art. 71		visibilità esistente e relativa area	art. 63
aar	orti e orti murati	art. 35		nuova visibilità o revisione di tracciati viari e relativa area	art. 94
	parchi e giardini monumentali	art. 35		visibilità di matrice antica	art. 52, 95
ao	aree a prevalente uso ortofruttivistico	art. 70	Pp	aree per parcheggio pubblico esistenti	art. 57
57	edilizia civile di matrice antica	art. 19-24	Pp	aree per parcheggio pubblico di nuova previsione	art. 98
57	edifici e annessi di matrice rurale antica	art. 29	P	aree per parcheggio privato esistenti	art. 57
57	edifici connessi al sistema delle fortificazioni antiche	art. 25	P	aree per parcheggio privato di nuova previsione	art. 98
57	edifici religiosi, oratori	art. 28-27	Ve	aree a verde pubblico esistenti	art. 34, 60
57	edifici di matrice produttiva antica	art. 30	Vn	aree a verde pubblico di nuova previsione	art. 98
	centri di matrice antica	art. 12		viali alberati esistenti	art. 38
*	edifici del sub-sistema insediativo storico oggetto di Vincolo ex L.1089/59	art. 14, 38		viali alberati di nuova previsione	art. 38
	elementi della cultura devozionale	art. 31		alberi monumentali	art. 38
	elementi dell'arredo urbano	art. 31, 37	Se	aree ed edifici per lo sport, esistenti	art. 56
R1	aree urbane di completamento edilizio	art. 42	Sn	aree ed edifici per lo sport, di nuova previsione	art. 100
R2	aree urbane di completamento edilizio	art. 43		edifici ed aree per attrezzature collettive	art. 56, 100
R3	aree urbane di completamento edilizio	art. 44		attrezzature e servizi pubblici, esistenti	art. 58
ER1	aree di nuova edificazione ad uso prevalentemente residenziale	art. 84		attrezzature e servizi pubblici, di nuova previsione	art. 99-100
ER2	aree di nuova edificazione ad uso prevalentemente residenziale	art. 85	FS	aree ed edifici della linea ferroviaria Lucca-Aulla	art. 55
ER3	aree di nuova edificazione ad uso prevalentemente residenziale	art. 86	AN	aree o edifici per l'asilo nido	art. 56, 100
aru	aree di riqualificazione urbana e di recupero edilizio	art. 45	CC	aree o edifici per la chiesa o altri edifici per il culto	art. 66, 100
vpr	aree a verde privato	art. 61	SM	aree o edifici per la scuola materna	art. 68, 100
le	aree industriali esistenti	art. 46	SO	aree o edifici per la scuola dell'obbligo	art. 68, 100
			IS	aree o edifici per l'istruzione superiore	art. 68, 100
			it	impianti tecnici	art. 99
			ce	cabine elettriche	art. 99
			og	centraline decompressione gas	art. 99
			ci	cimiteri	art. 101
			cda	impianti per la captazione e distribuzione dell'acqua	art. 119
			da	impianti per la depurazione dell'acqua	art. 120
				aree di attesa e ricovero per la Protezione Civile	art. 102
				aree per gli spettacoli viaggiatori	art. 103
				aree per mostre ed esposizioni, fiere e sagre	art. 104
			#	edifici soggetti a demolizione	art. 16
				limite delle aree di rispetto dei depuratori	art. 120
				limite delle aree di rispetto degli impianti di captazione dell'acqua	art. 119
				aree di rispetto cimiteriale	art. 114
				limite delle aree di rispetto dei metanodotti	art. 117
				limite delle aree di rispetto degli elettrodotti	art. 118
				limite delle aree di rispetto delle linee ferroviarie	art. 116
				limite delle aree di rispetto stradale	art. 115
				aree di pertinenza fluviale	art. 113
				aree di potenziale ritrovamento di materiali archeologici	art. 40
			afr	crinali, affioramenti rocciosi	art. 122
				aree consolidate riconosciute	art. 126
			*	prescrizioni di dettaglio	

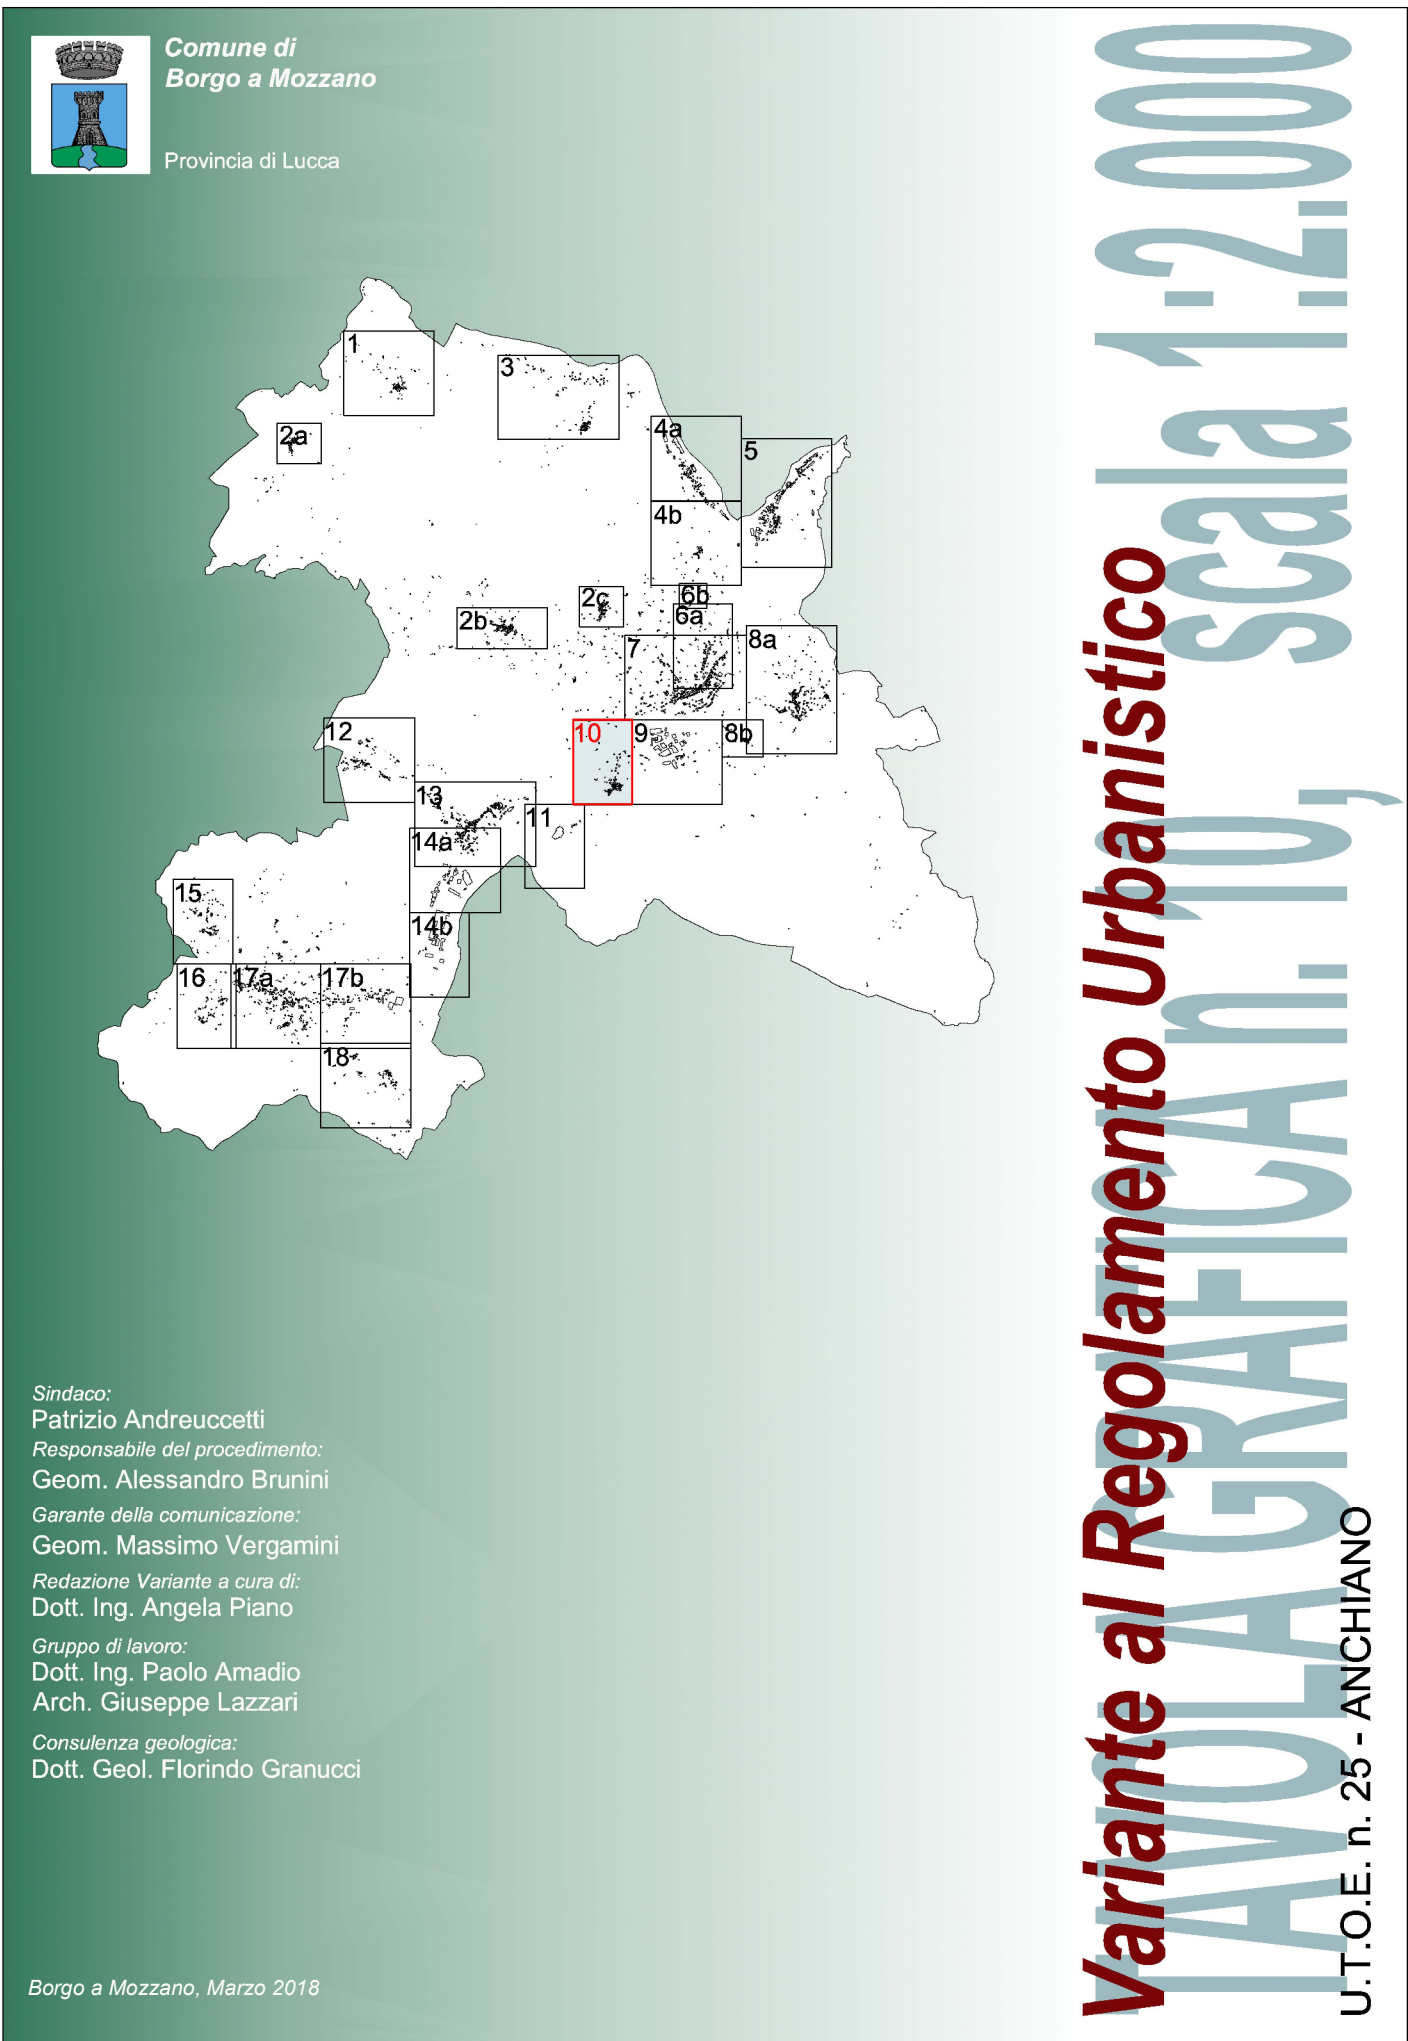

Sindaco:
Patrizio Andreuccetti
Responsabile del procedimento:
Geom. Alessandro Brunini
Garante della comunicazione:
Geom. Massimo Vergamini
Redazione Variante a cura di:
Dott. Ing. Angela Piano
Gruppo di lavoro:
Dott. Ing. Paolo Amadio
Arch. Giuseppe Lazzari
Consulenza geologica:
Dott. Geol. Florindo Granucci

Borgo a Mozzano, Marzo 2018

Comune di
Borgo a Mozzano
Provincia di Lucca
Variante al Regolamento Urbanistico
TAVOLA GRAFICA n. 10, scala 1:2.000
U.T.O.E. n. 25 - ANCHIANO