



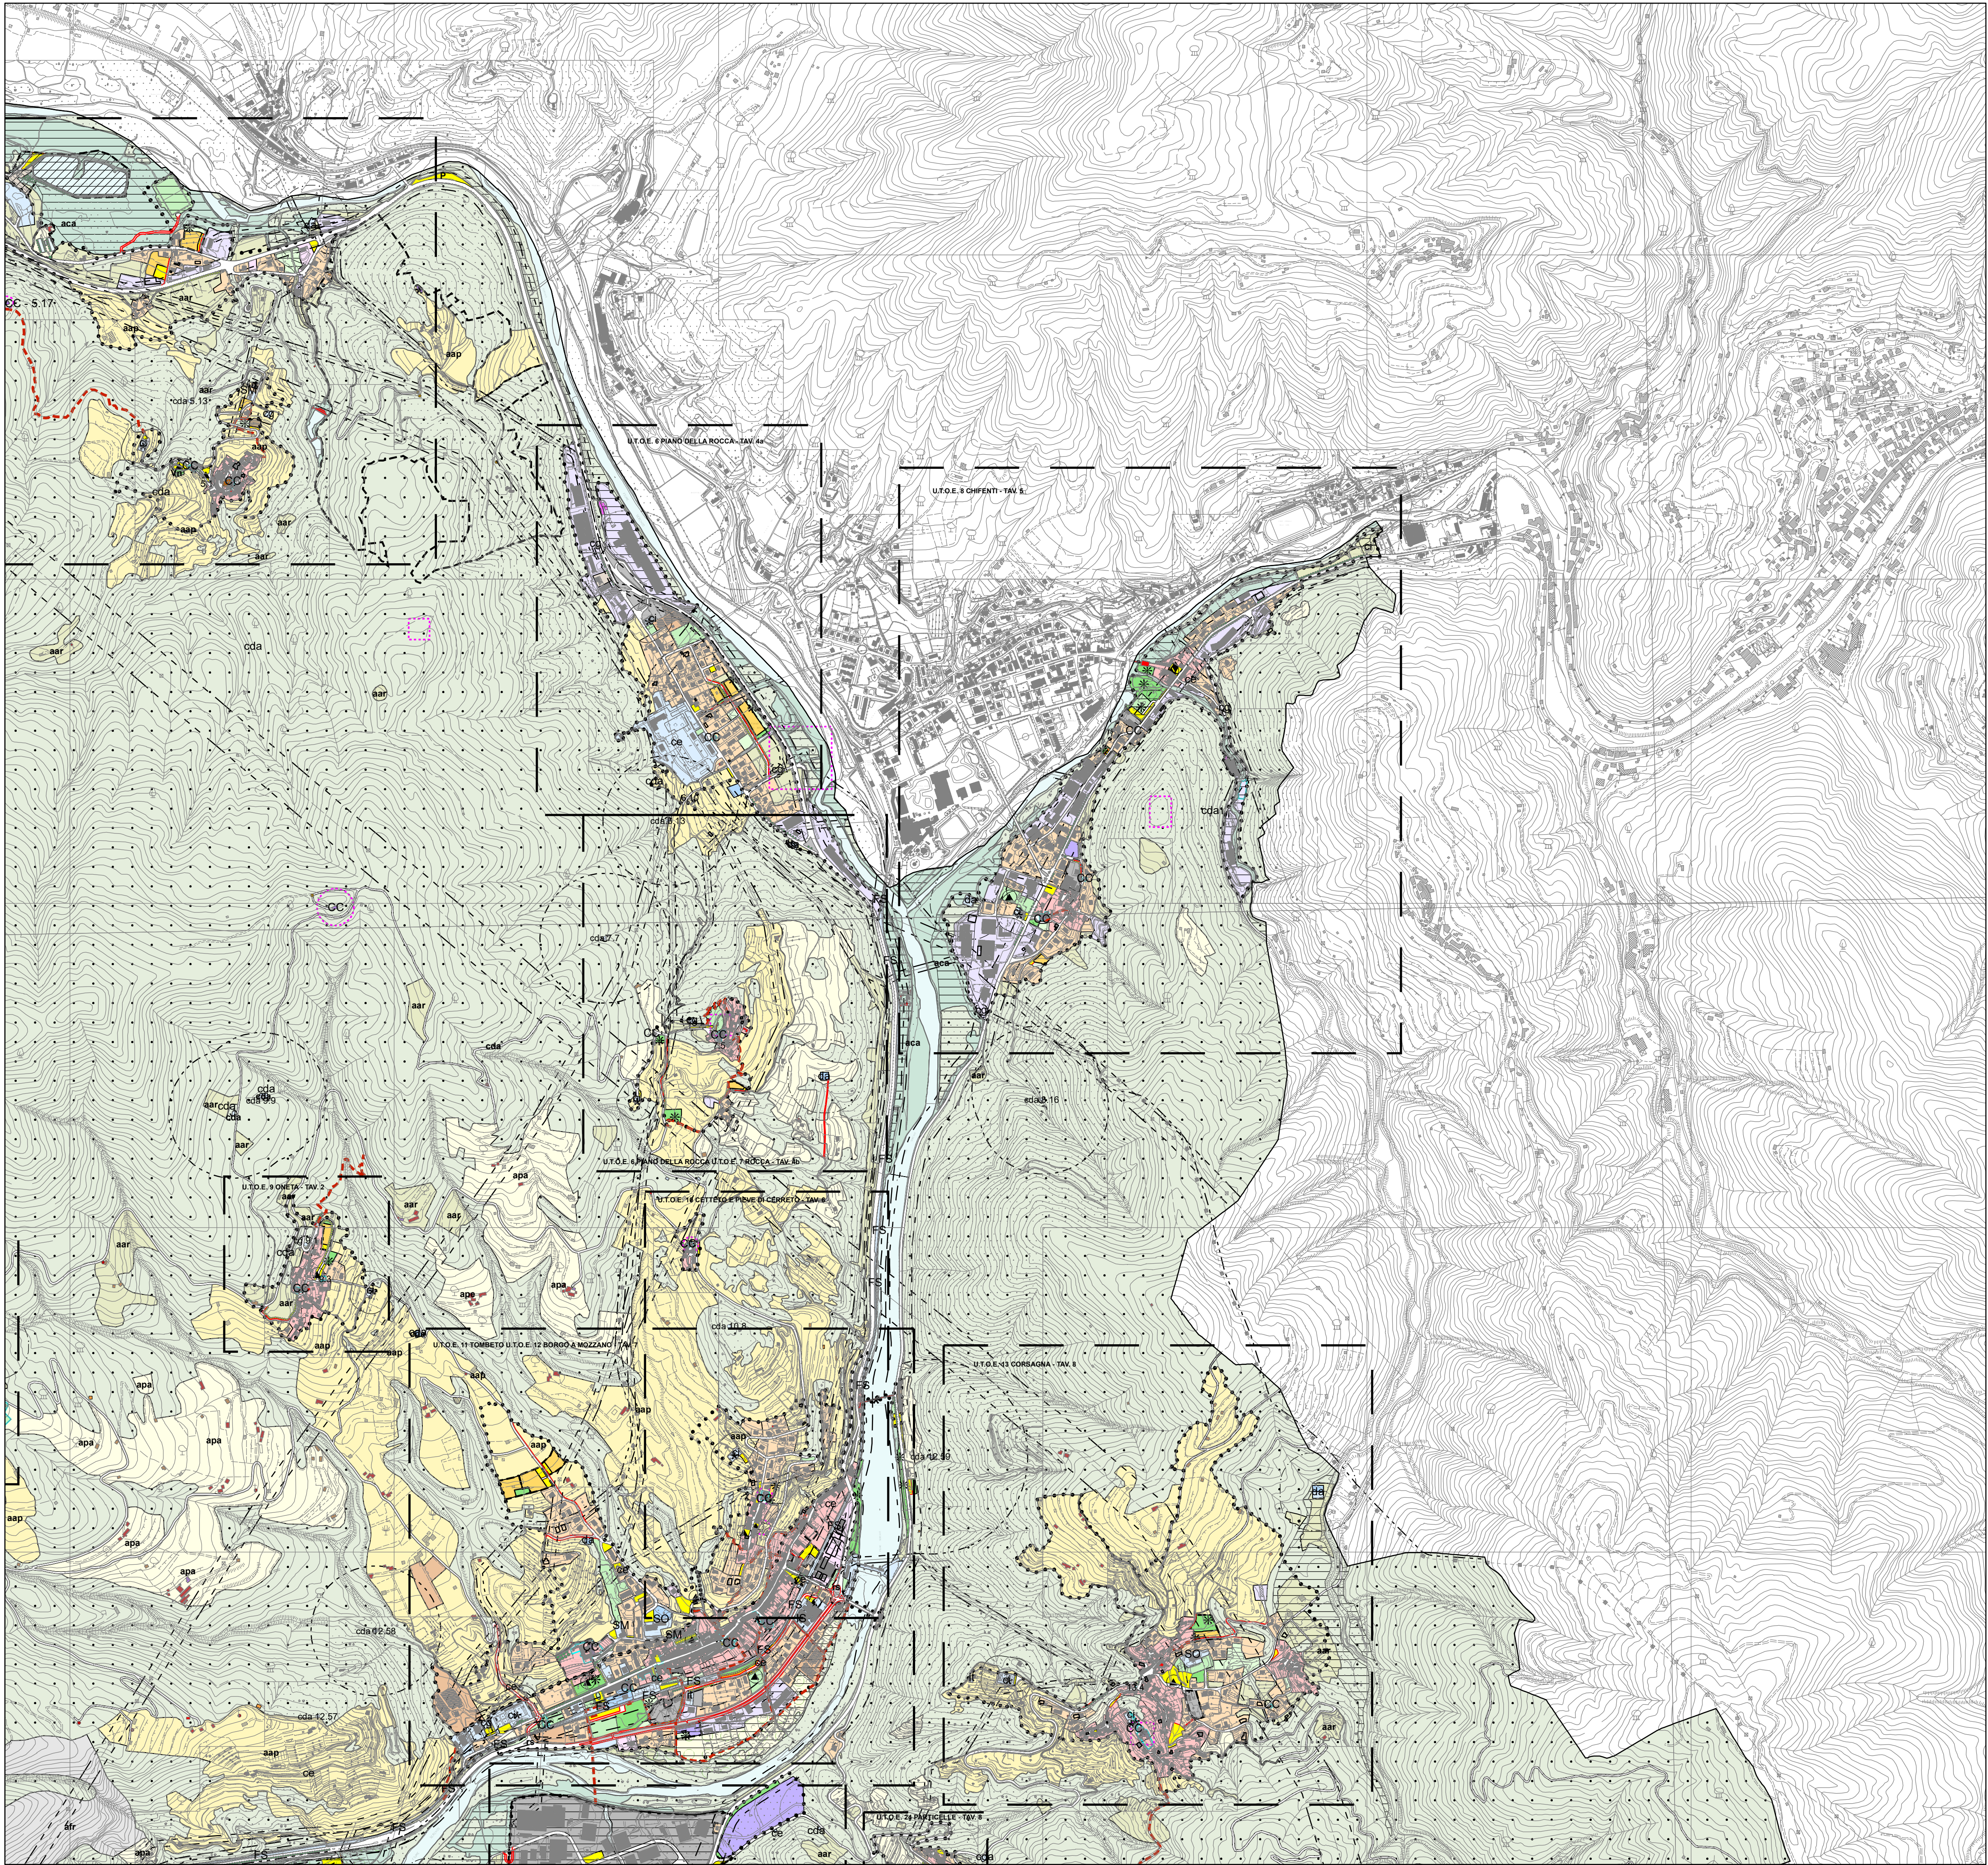

Legenda			
-----	confine comunale	art. 132	
-----	limite delle aree soggette a piani attuativi / progetti d'area	art. 127	
-----	limite dei centri abitati	art. 10	
-----	limite del PAPMAA vigente	art. 72	
ara	area di risanamento e riqualificazione ambientale	art. 62	
TS	area soggetta ad interventi di riqualificazione stradale	art. 54	
OC	area del Parco fluviale del Serchio	art. 62	
area boscale	area boscale	art. 66-67	
rive e corsi d'acqua	rive e corsi d'acqua	art. 123	
aca	area agricola lungo i corsi d'acqua	art. 123	
impianti di acqueduzione	impianti di acqueduzione	art. 123	
aap	area agricola di controllo dei caratteri del paesaggio	art. 69	
apa	area a prevalente funzione agricola	art. 68	
aar	area agricola residuale	art. 71	
orti e orti murati	orti e orti murati	art. 35	
parchi e giardini monumentali	parchi e giardini monumentali	art. 35	
area a prevalente uso ortoflorovivaistico	area a prevalente uso ortoflorovivaistico	art. 70	
edilizia civile di matrice antica	edilizia civile di matrice antica	art. 19-24	
edifici a matrice rurale antica	edifici a matrice rurale antica	art. 29	
edifici connessi al sistema delle fortificazioni antiche	edifici connessi al sistema delle fortificazioni antiche	art. 25	
edifici religiosi, onorari	edifici religiosi, onorari	art. 26-27	
edifici di matrice produttiva antica	edifici di matrice produttiva antica	art. 30	
centri di matrice antica	centri di matrice antica	art. 12	
edifici del sub-sistema insediativo storico oggetto di vincolo ex L. 1089/09	edifici del sub-sistema insediativo storico oggetto di vincolo ex L. 1089/09	art. 14, 38	
elementi della cultura devozionale	elementi della cultura devozionale	art. 31	
elementi dell'arredo urbano	elementi dell'arredo urbano	art. 31, 37	
R1	area urbana di completamento edilizio	art. 42	
R2	area urbana di completamento edilizio	art. 43	
R3	area urbana di completamento edilizio	art. 44	
ER1	area di nuova edificazione ad uso prevalentemente residenziale	art. 84	
ER2	area di nuova edificazione ad uso prevalentemente residenziale	art. 85	
ER3	area di nuova edificazione ad uso prevalentemente residenziale	art. 86	
aru	area di riqualificazione urbana e di recupero edilizio	art. 45	
vpr	area a verde privato	art. 61	
le	area industriale esistenti	art. 46	
In	area industriale di nuova previsione	art. 87	
Ae	area artigianali esistenti	art. 47	
ACe	area mista artigianali e commerciali esistenti	art. 47	
ACn	area mista artigianali e commerciali di nuova previsione	art. 88	
Ce	insediamenti commerciali esistenti	art. 48	
CDn	insediamenti commerciali e direzionali di nuova previsione	art. 50	
CDn	insediamenti commerciali e direzionali esistenti	art. 50	
DTn	insediamenti direzionali e terziari di nuova previsione	art. 90	
AEe	area per attività estrattive esistenti	art. 51	
TRn	insediamenti esistenti a prevalente uso ricettivo-turistico	art. 49	
TRn	area turistico-ricettiva di nuova previsione	art. 91	
Viabilità esistente e relativa area	Viabilità esistente e relativa area	art. 93	
nuova viabilità o riqualificazione di tracciati viari e relative aree	nuova viabilità o riqualificazione di tracciati viari e relative aree	art. 94	
Viabilità di matrice antica	Viabilità di matrice antica	art. 92, 95	
Pp	area per parcheggio pubblico esistenti	art. 57	
Pp	area per parcheggio pubblico di nuova previsione	art. 98	
P	area per parcheggio privato esistenti	art. 57	
P	area per parcheggio privato di nuova previsione	art. 98	
Ve	area a verde pubblico esistenti	art. 34, 60	
Vn	area a verde pubblico di nuova previsione	art. 98	
●●●	viali alberati esistenti	art. 36	
●●●	viali alberati di nuova previsione	art. 36	
●	alberi monumentali	art. 36	
Se	area ad edifici per lo sport, esistenti	art. 58	
Sn	area ad edifici per lo sport, di nuova previsione	art. 100	
edifici e/o aree per attrezzature collettive	edifici e/o aree per attrezzature collettive	art. 56, 100	
attrezzature e servizi pubblici, esistenti	attrezzature e servizi pubblici, esistenti	art. 58	
attrezzature e servizi pubblici, di nuova previsione	attrezzature e servizi pubblici, di nuova previsione	art. 99-100	
FS	aree ed edifici della linea ferroviaria Lucca-Aulla	art. 65	
AN	aree o edifici per l'asilo nido	art. 56, 100	
CC	aree o edifici per la chiesa o altri edifici per il culto	art. 56, 100	
SM	aree o edifici per la scuola materna	art. 56, 100	
SO	aree o edifici per la scuola dell'obbligo	art. 56, 100	
IS	aree o edifici per l'istruzione superiore	art. 56, 100	
it	impianti tecnici	art. 99	
ce	cabine elettriche	art. 99	
cg	centraline decompressione gas	art. 99	
ci	cimiteri	art. 101	
cda	impianti per la captazione e distribuzione dell'acqua	art. 119	
da	impianti per la depurazione dell'acqua	art. 120	
▲	area di attesa e ricovero per la Protezione Civile	art. 102	
●	area per gli spettacoli viaggiatori	art. 103	
◆	area per mostre ed esposizioni, fiere e sagre	art. 104	
#	edifici soggetti a demolizione	art. 16	
-----	limite delle aree di rispetto dei depuratori	art. 120	
-----	limite delle aree di rispetto degli impianti di captazione dell'acqua	art. 119	
-----	area di rispetto cimiteriale	art. 114	
-----	limite delle aree di rispetto dei metanodotti	art. 117	
-----	limite delle aree di rispetto degli elettrodotti	art. 118	
-----	limite delle aree di rispetto delle linee ferroviarie	art. 116	
-----	limite delle aree di rispetto stradale	art. 115	
-----	area di pertinenza fluviale	art. 113	
afn	area di potenziale ritrovamento di materiali archeologici	art. 40	
afn	criteri, affioramenti rocciosi	art. 122	
-----	area consolidata riconosciuta	art. 126	
*	prescrizioni di dettaglio		



Comune di
Borgo a Mozzano
Provincia di Lucca

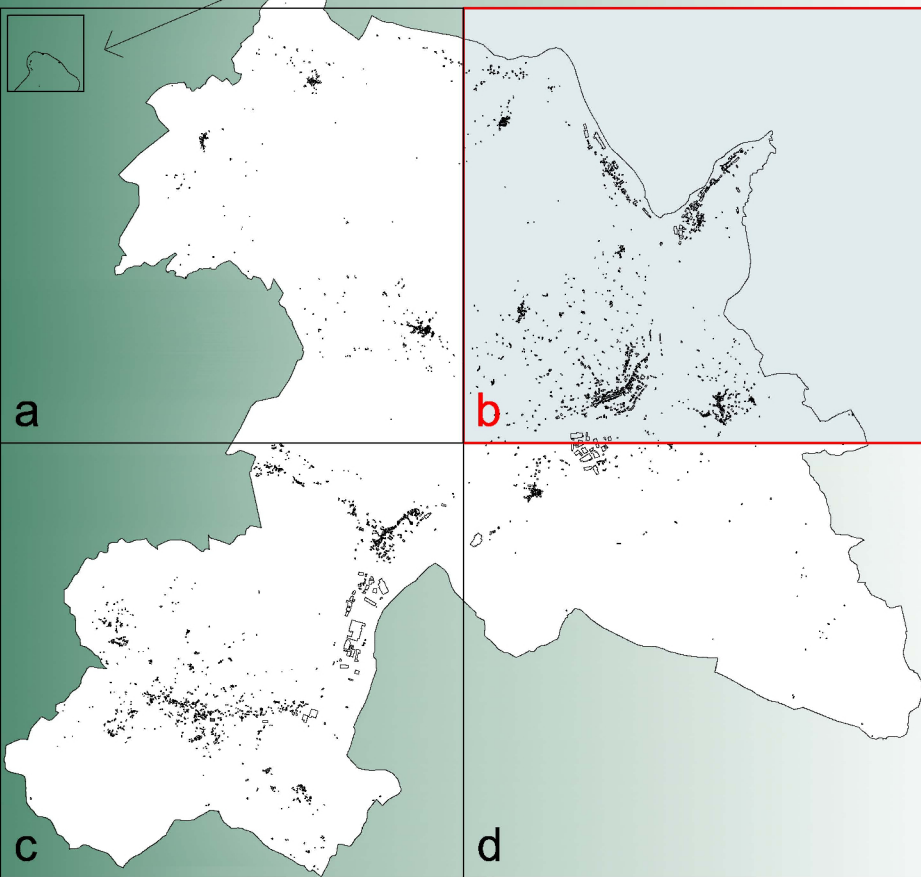

a b c d

Sindaco:
Patrizio Andreuccetti
Responsabile del procedimento:
Geom. Alessandro Brunini
Garante della comunicazione:
Geom. Massimo Vergamini
Redazione Variante a cura di:
Dott. Ing. Angela Piano
Gruppo di lavoro:
Dott. Ing. Paolo Amadio
Arch. Giuseppe Lazzari
Consulenza geologica:
Dott. Geol. Florindo Granucci

Borgo a Mozzano, Marzo 2018

Variant

al Regolamento Urbanistico

TAVOLA GRAFICA n. 19b, scala 1:10.000