
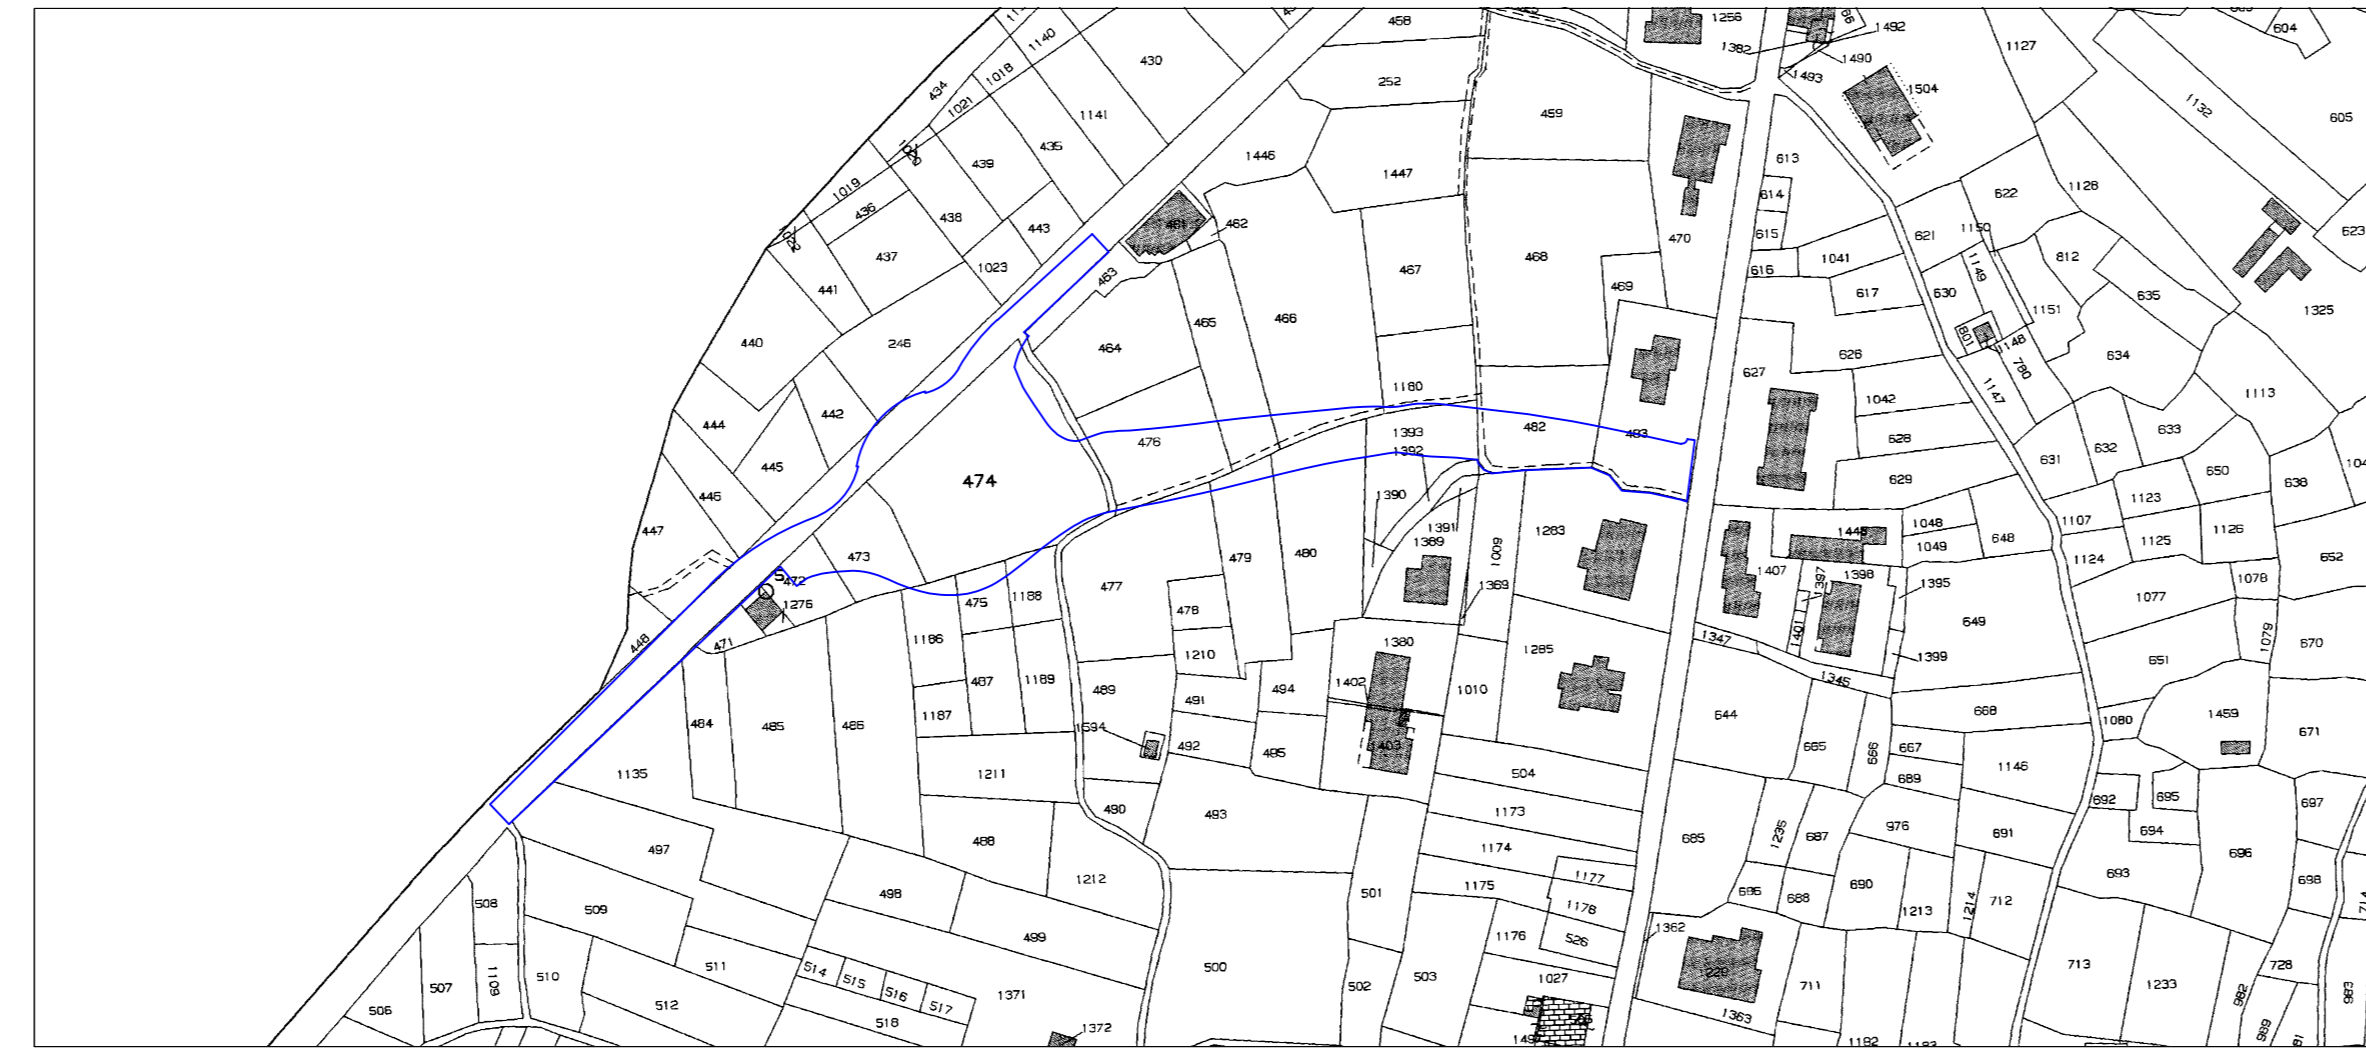



LEGENDA

-  CURVE DI LIVELLO EQUIDISTANZA 1.00m
-  CURVE DI LIVELLO EQUIDISTANZA 0.20m
-  CAVI LINEA ELETTRICA 130KW
-  LINEA ELETTRICA BASSA TENSIONE
-  VIABILITA' ESISTENTE ASFALTATA
-  LINEA FOGNATURA NERA ESISTENTE
-  MURI DI CONTENIMENTO ESISTENTI
-  PUNTI RILEVATI CON QUOTE ALTIMETRICHE
-  STRADA DI NUOVA PREVISIONE
-  ALBERATURE ESISTENTI DA ELIMINARE
-  GUARD RAIL DI NUOVA INSTALLAZIONE

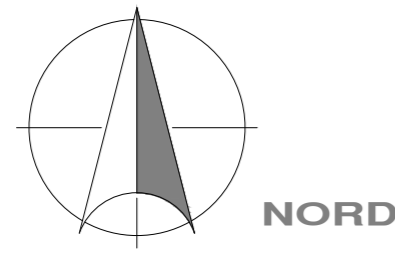


ESTRATTO CARTOGRAFIA CATASTALE
SCALA 1:2000

 PERIMETRO AREA D'INTERVENTO

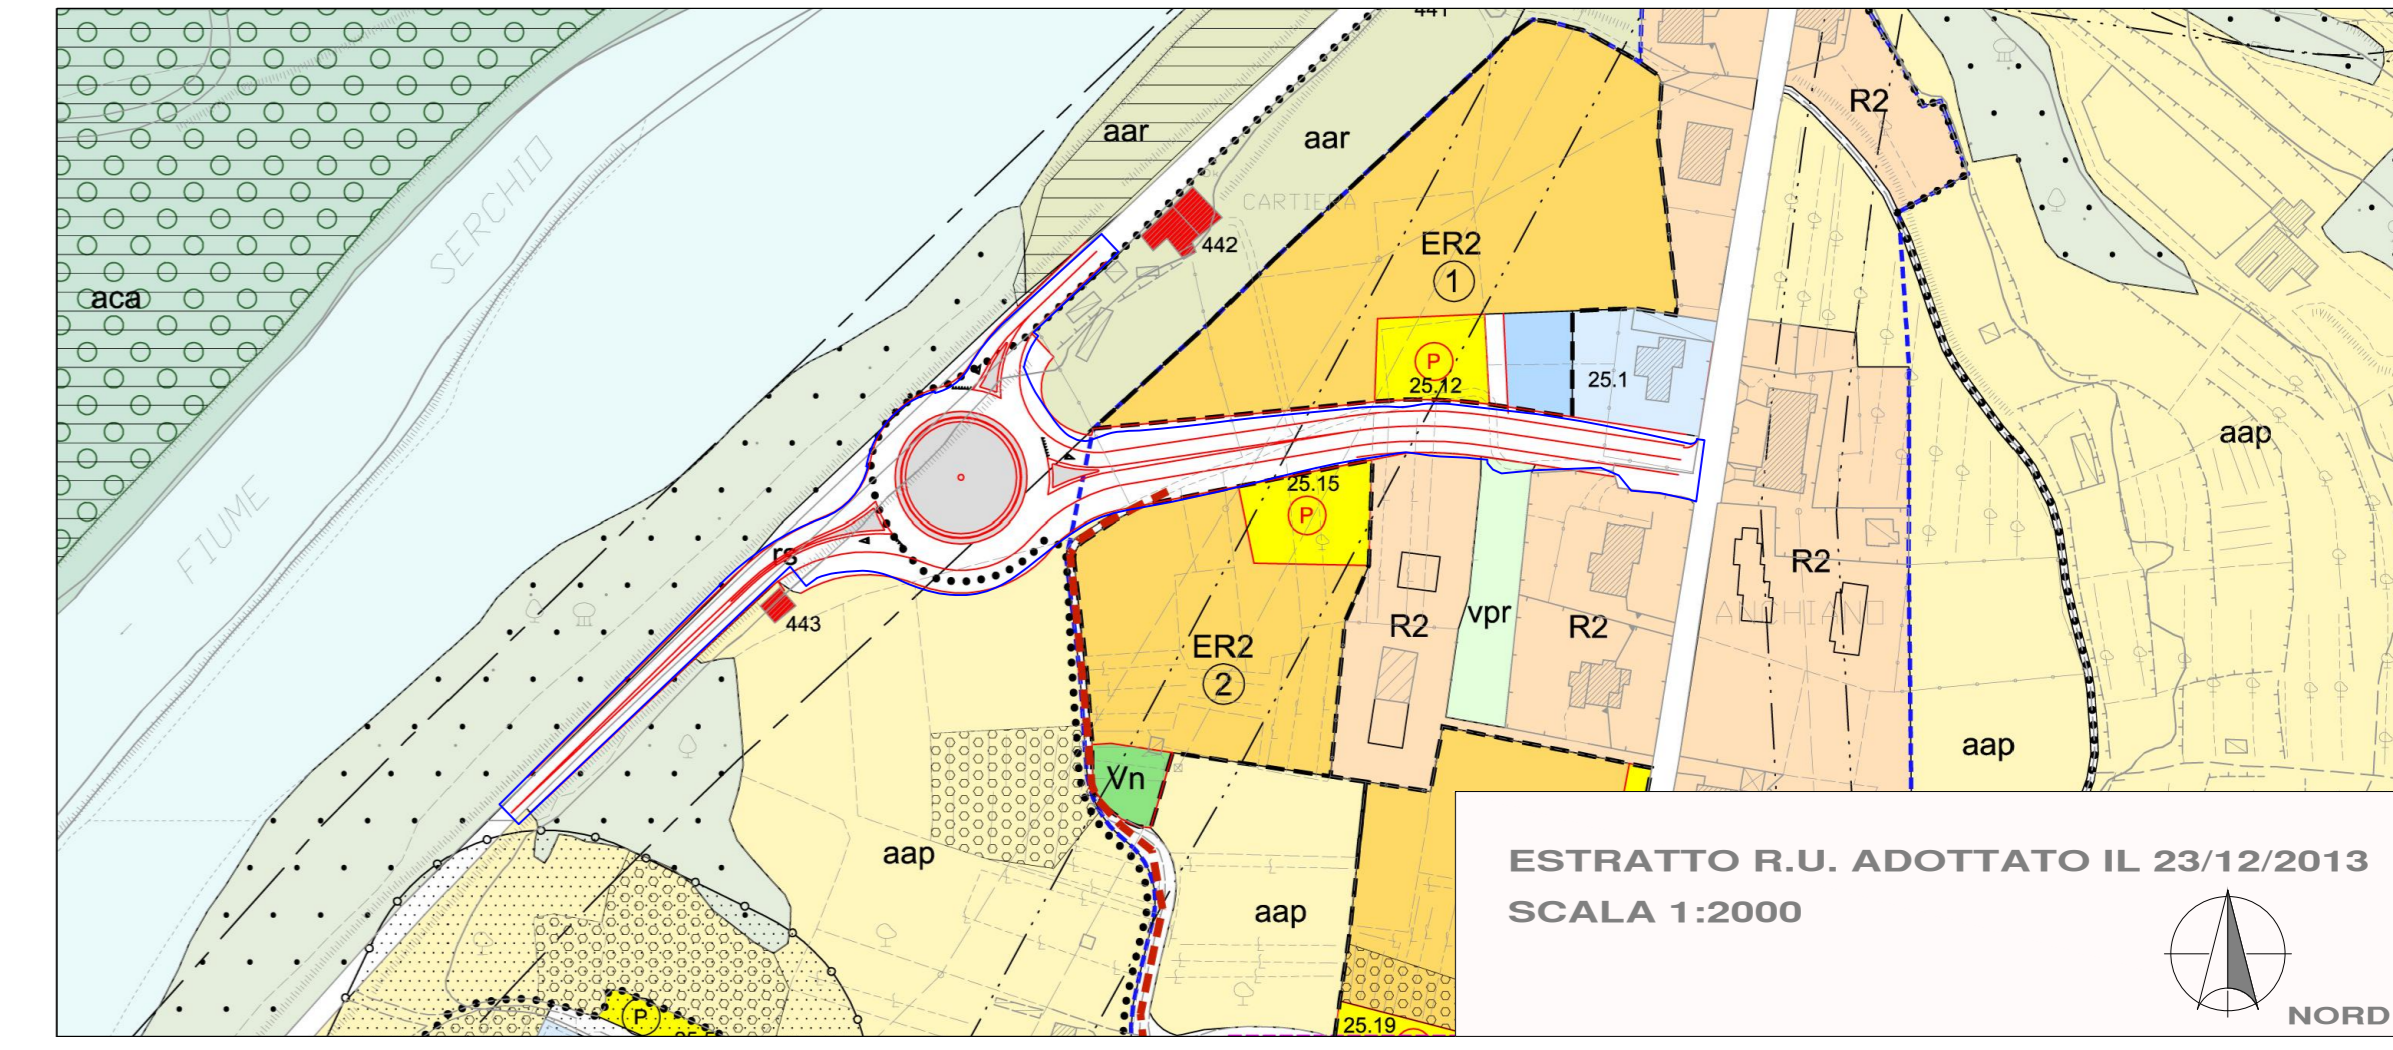

ESTRATTO R.U. ADOTTATO IL 23/12/2013
SCALA 1:2000

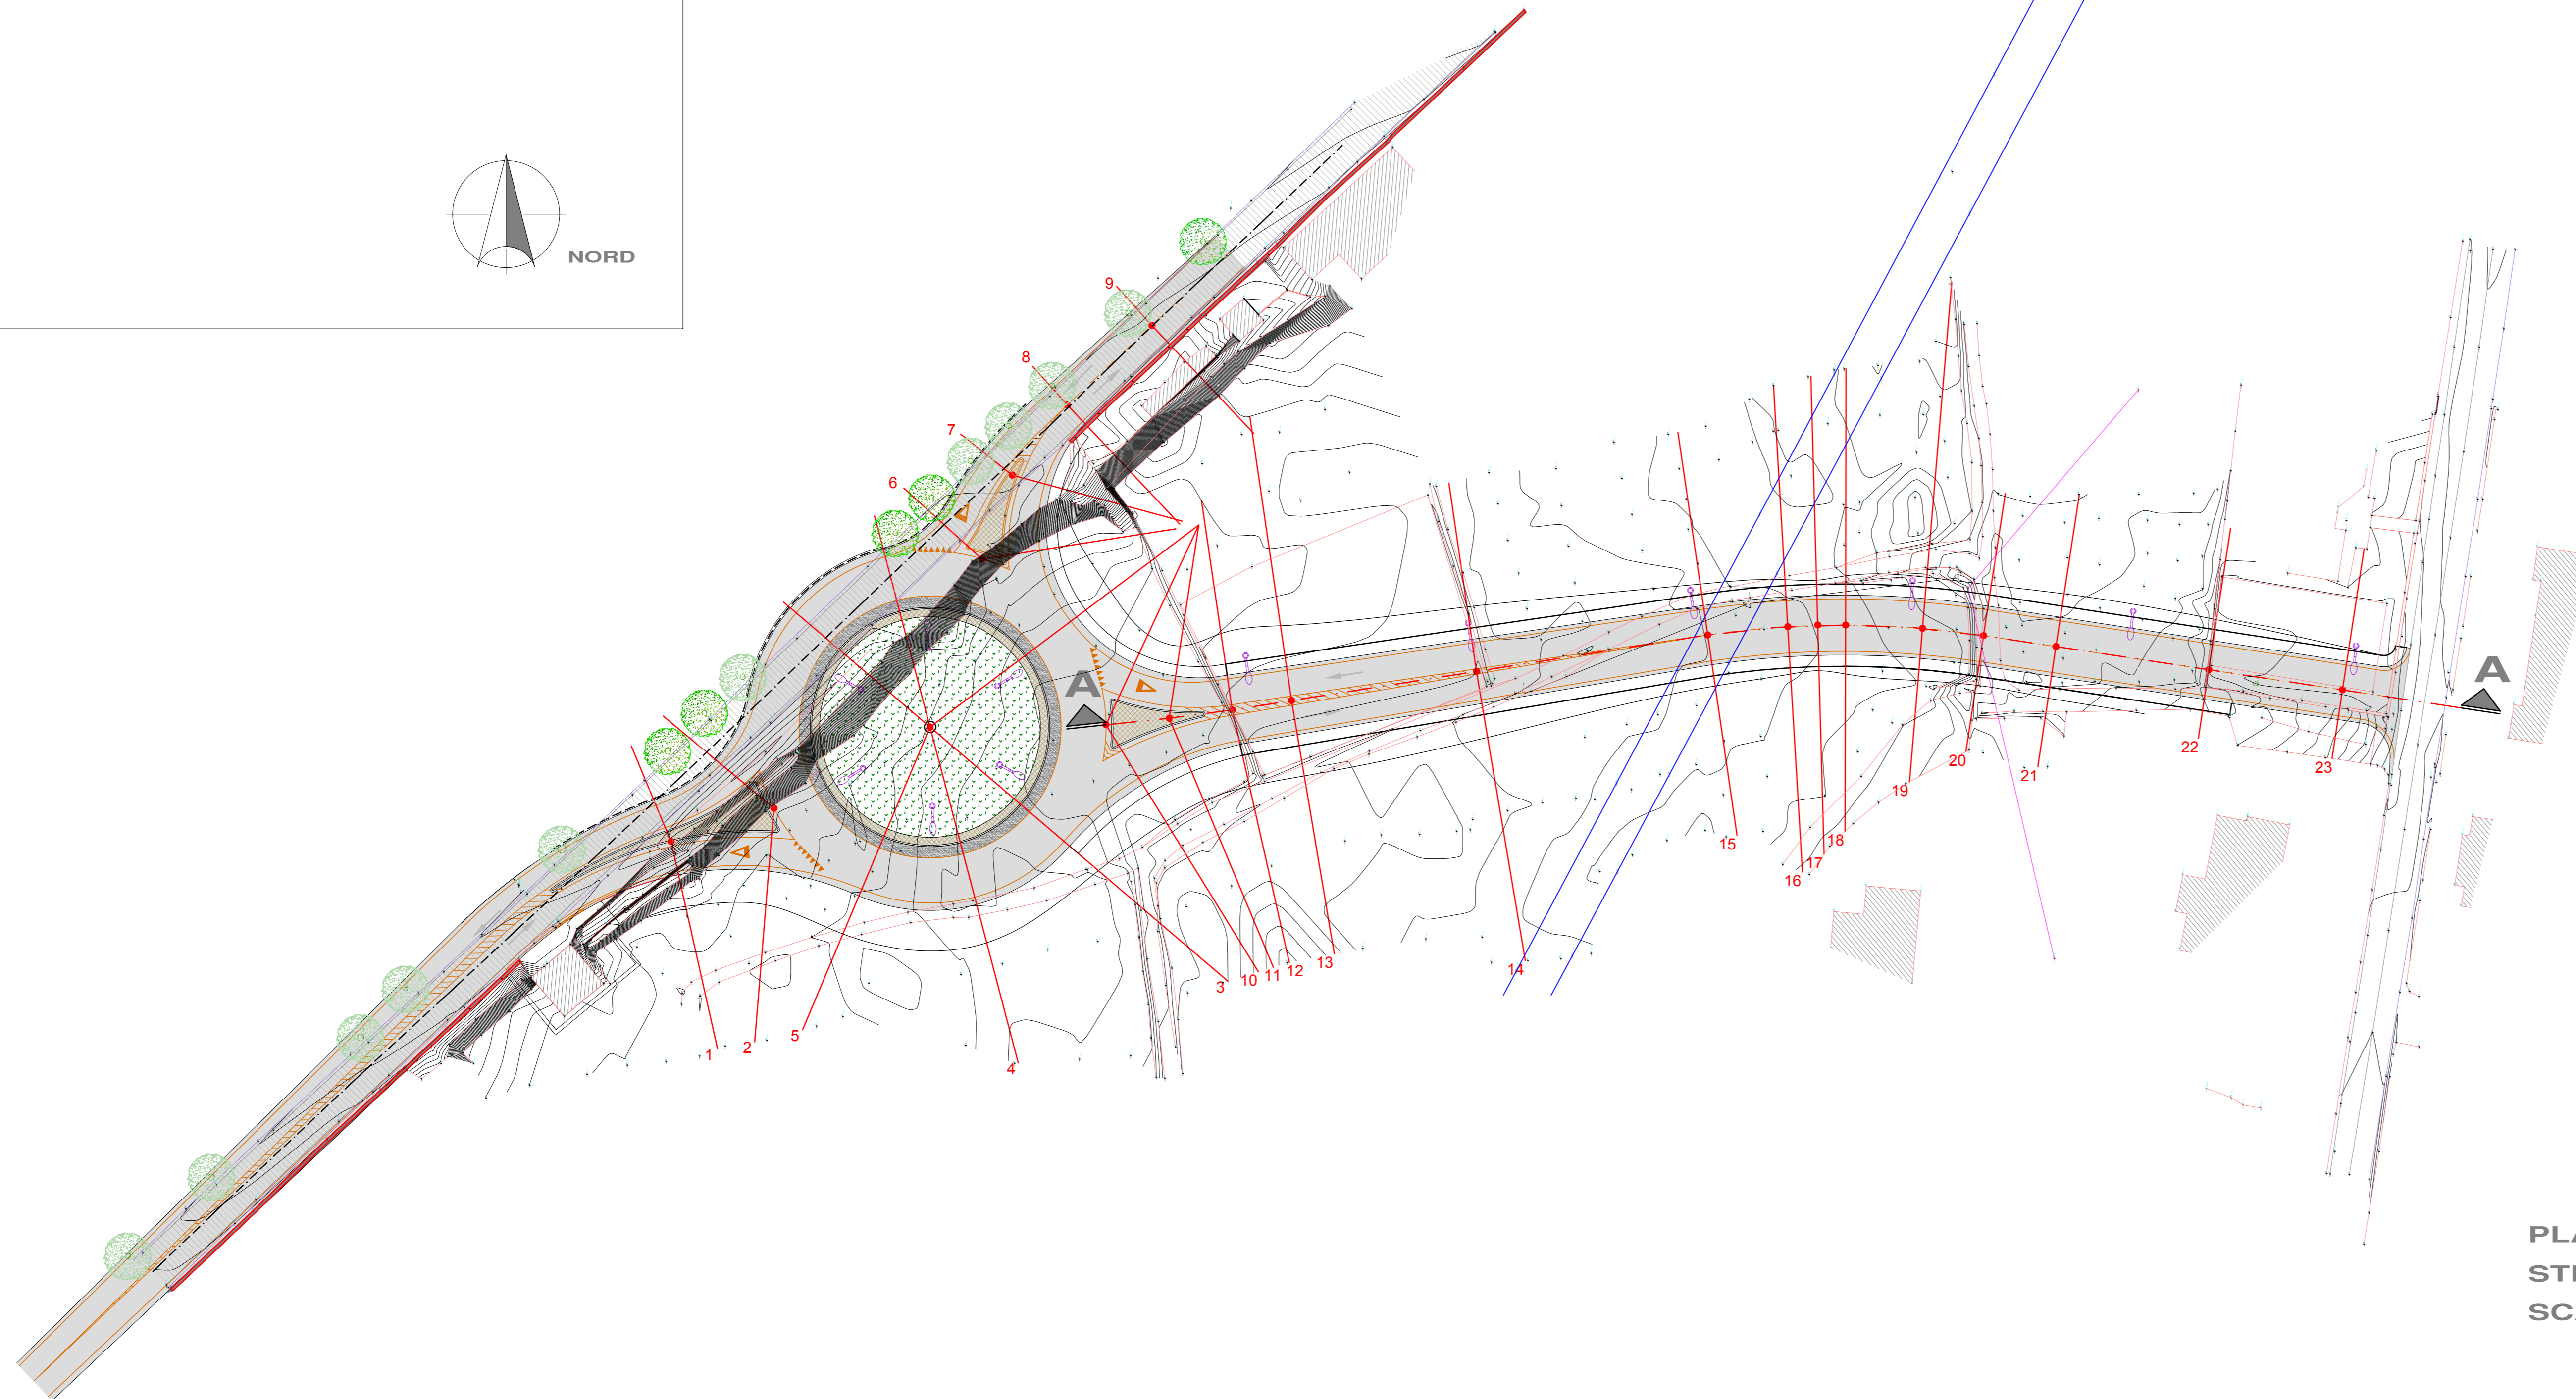

**PLANIMETRIA TRACCIATO
STRADALE
SCALA 1:500**

PLURISTUDIO  dott. ing. andrea palagi
 tecnico professionale geom. vincenzo giovannini
 geom. rossano silvestri

55023 BORGO A MOZZANO (LU) Via Roma, 30d Tel. 0583/888910 Tel./FAX 0583/88282 P. I.V.A. 00328890462 email: info@pluristudio.com

COMMITTENTE COMUNE DI BORGO A MOZZANO VIA ROMA, BORGO A MOZZANO – LUCCA		IL PROGETTISTA DOTT.ING. A. PALAGI	
PROGETTO DI FATTIBILITA' TECNICA ED ECONOMICA NUOVA INTERSEZIONE A ROTATORIA FRA LA S.S. N°12 ED IL PAESE DI ANCHIANO			
DISEGNO PLANIMETRIA D'INSIEME ROTATORIA SOVRAPPONATA AL RILIEVO, ESTRATTO R.U. ESTRATTO CATASTALE	TAV. N. SCALA VARIE	4.2 DATA LUG. 2017	NS. RIF. 019/2012
ELABORATI PROGETTO DI FATTIBILITA'.DWG		FILE PDF Tav4.2.PlanimetriaRilievo.pdf	