


Comune di Borgo a Mozzano - Progetto n. 014/2017 del 20/09/2017 11.21.48

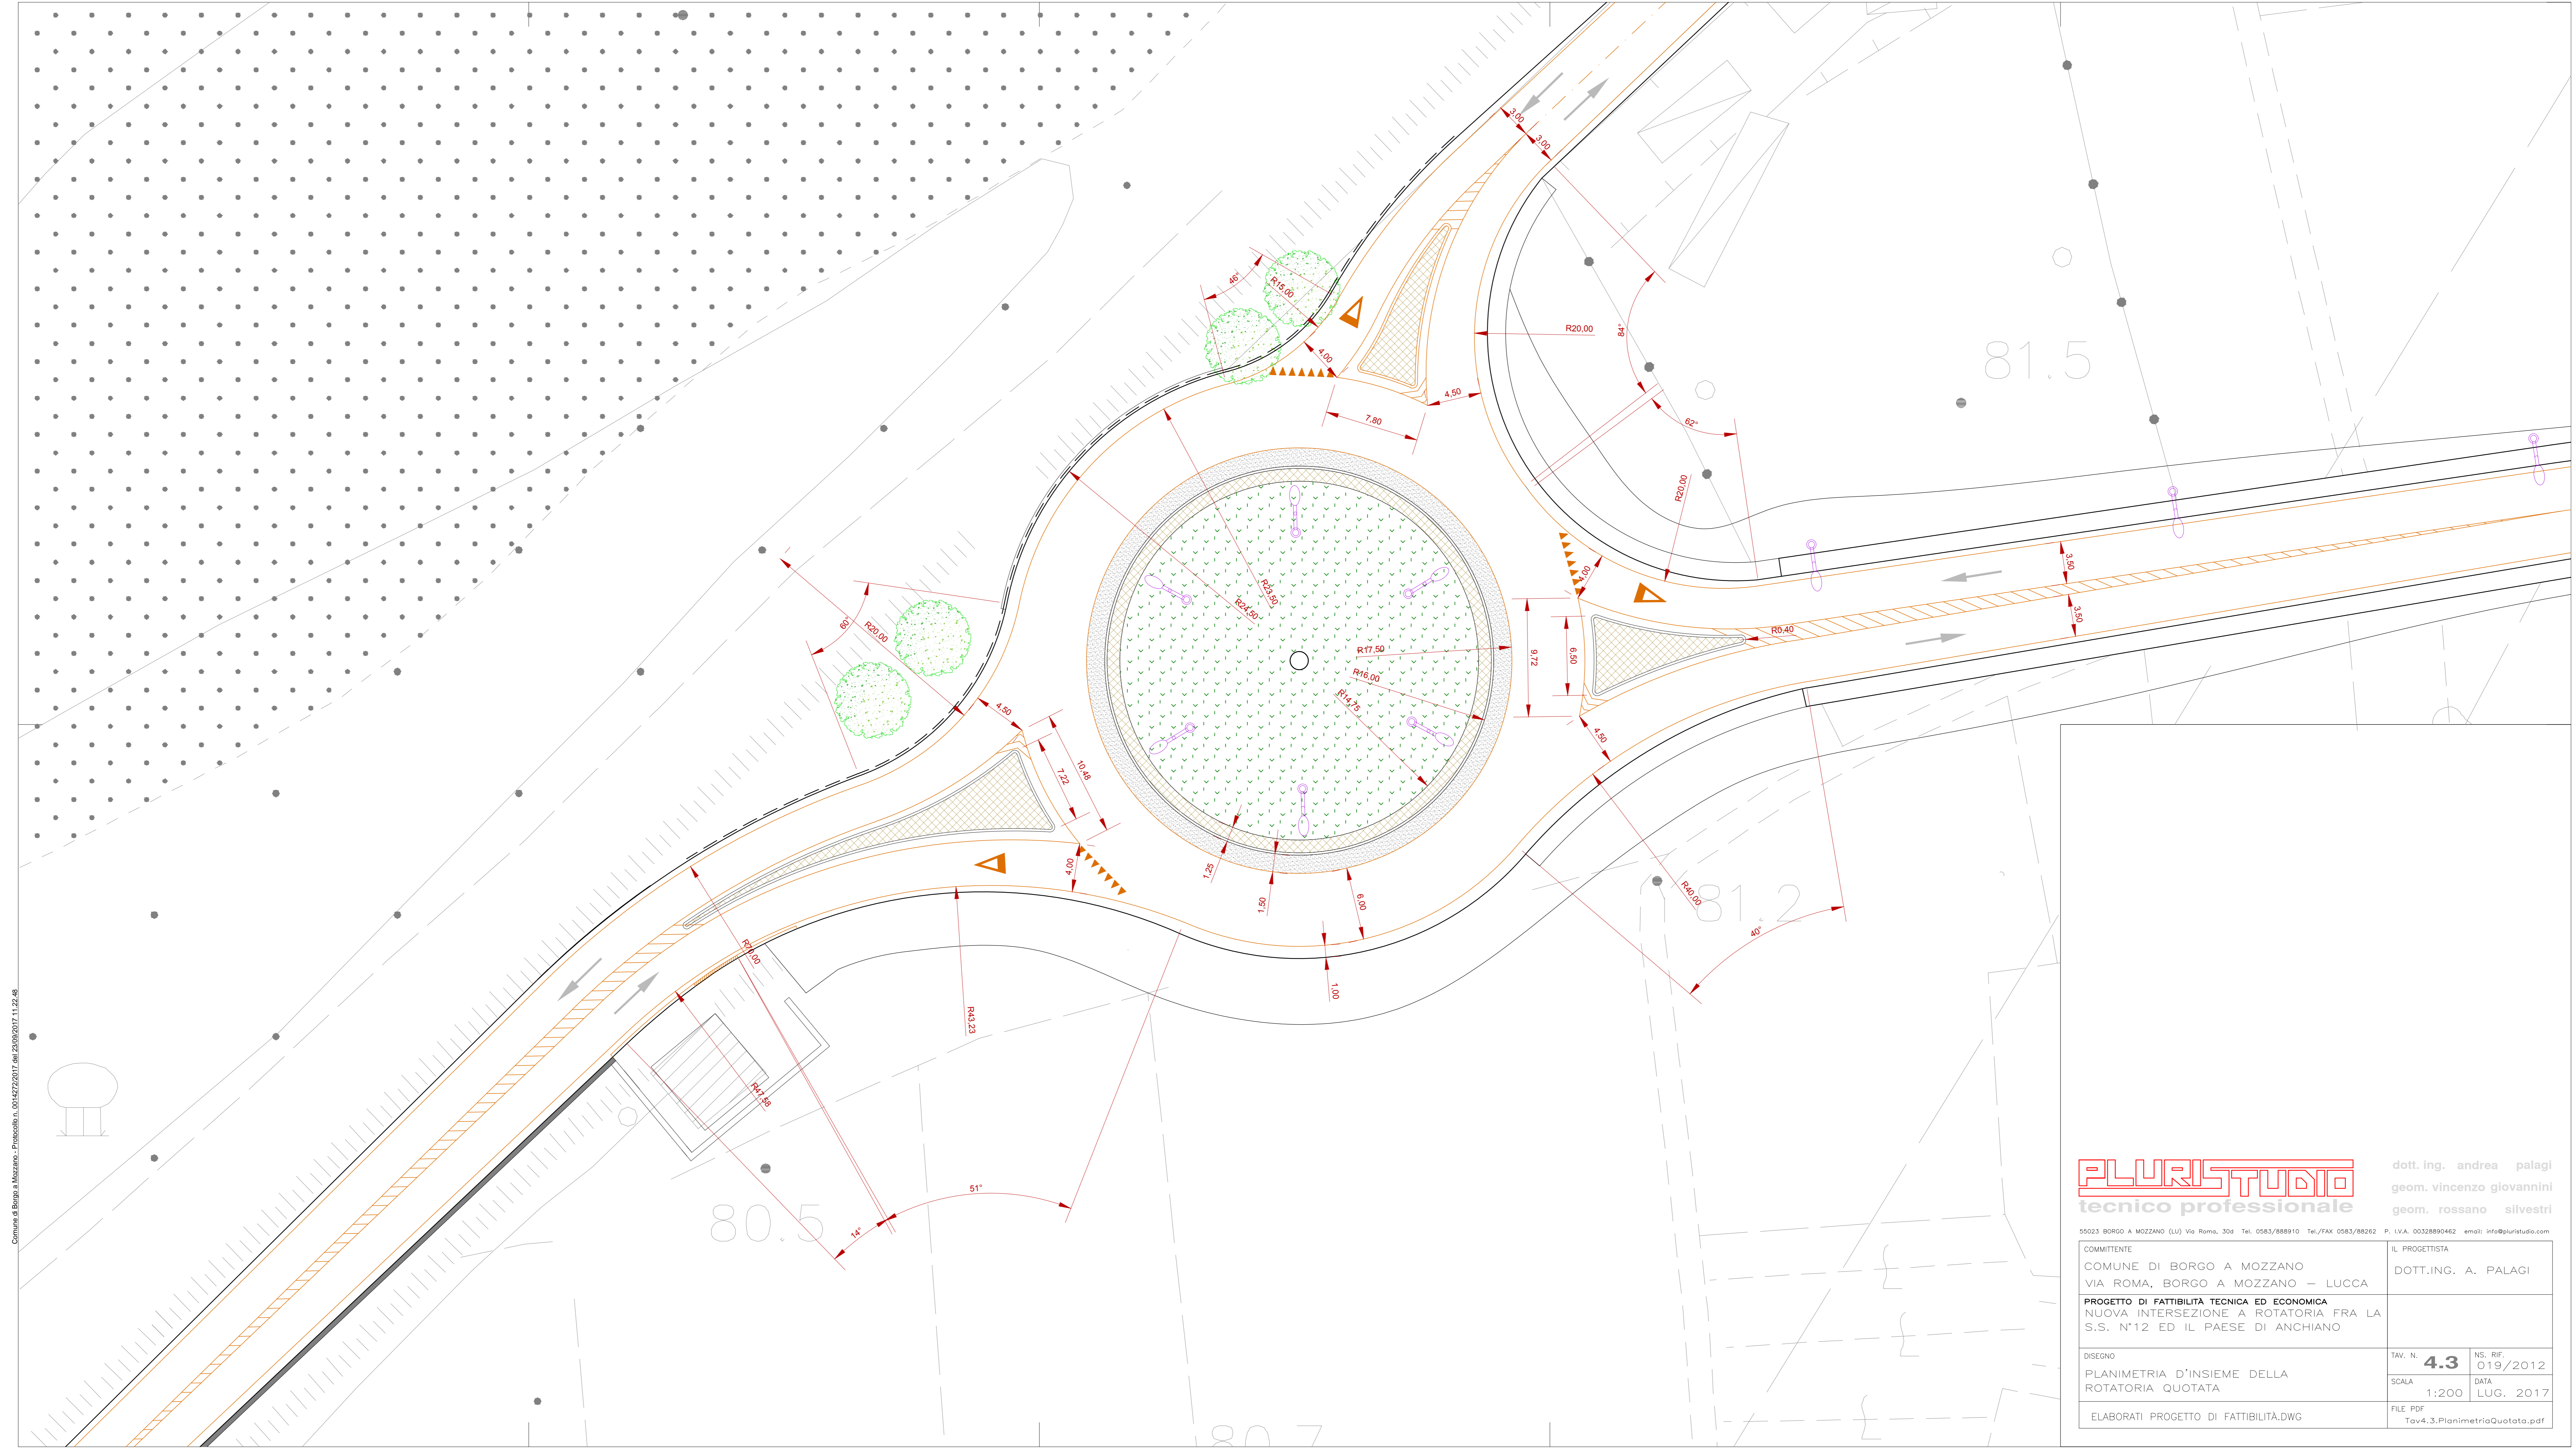

PLURISTUDIO
 tecnico professionale

dott. ing. andrea palagi
 geom. vincenzo giovannini
 geom. rossano silvestri

55023 BORGO A MOZZANO (LU) Via Roma, 30d Tel. 0583/888910 Tel./FAX 0583/88262 P. I.V.A. 0032890462 email: info@pluristudio.com

COMMITTENTE COMUNE DI BORGO A MOZZANO VIA ROMA, BORGO A MOZZANO – LUCCA		IL PROGETTISTA DOTT.ING. A. PALAGI	
PROGETTO DI FATTIBILITÀ TECNICA ED ECONOMICA NUOVA INTERSEZIONE A ROTATORIA FRA LA S.S. N°12 ED IL PAESE DI ANCHIANO			
DISEGNO PLANIMETRIA D'INSIEME DELLA ROTATORIA QUOTATA		TAV. N. 4.3	NS. RIF. 019/2012
ELABORATI PROGETTO DI FATTIBILITÀ.DWG		SCALA 1:200	DATA LUG. 2017
		FILE PDF	Tav4.3.PlanimetriaQuotata.pdf