

Lucca Via Borgo Giannotti cn 344
Telefono 0583-331424 Fax 0583-342363
e-mail: studio@roccopuccetti.it

ROCCO E PUCCETTI
ARCHITETTI

ReP

COMUNE
BORGO A MOZZANO




OGGETTO :
PIANO DI RECUPERO DEL CONVENTO DI S. FRANCESCO

ELABORATO :
STATO VARIATO
- pianta piano terra

TAVOLA
1 B

Scale:
1:200


RICHIEDENTI
Fraternita di Misericordia di Borgo a Mozzano
Legale Rappresentante: Agnese Garibaldi

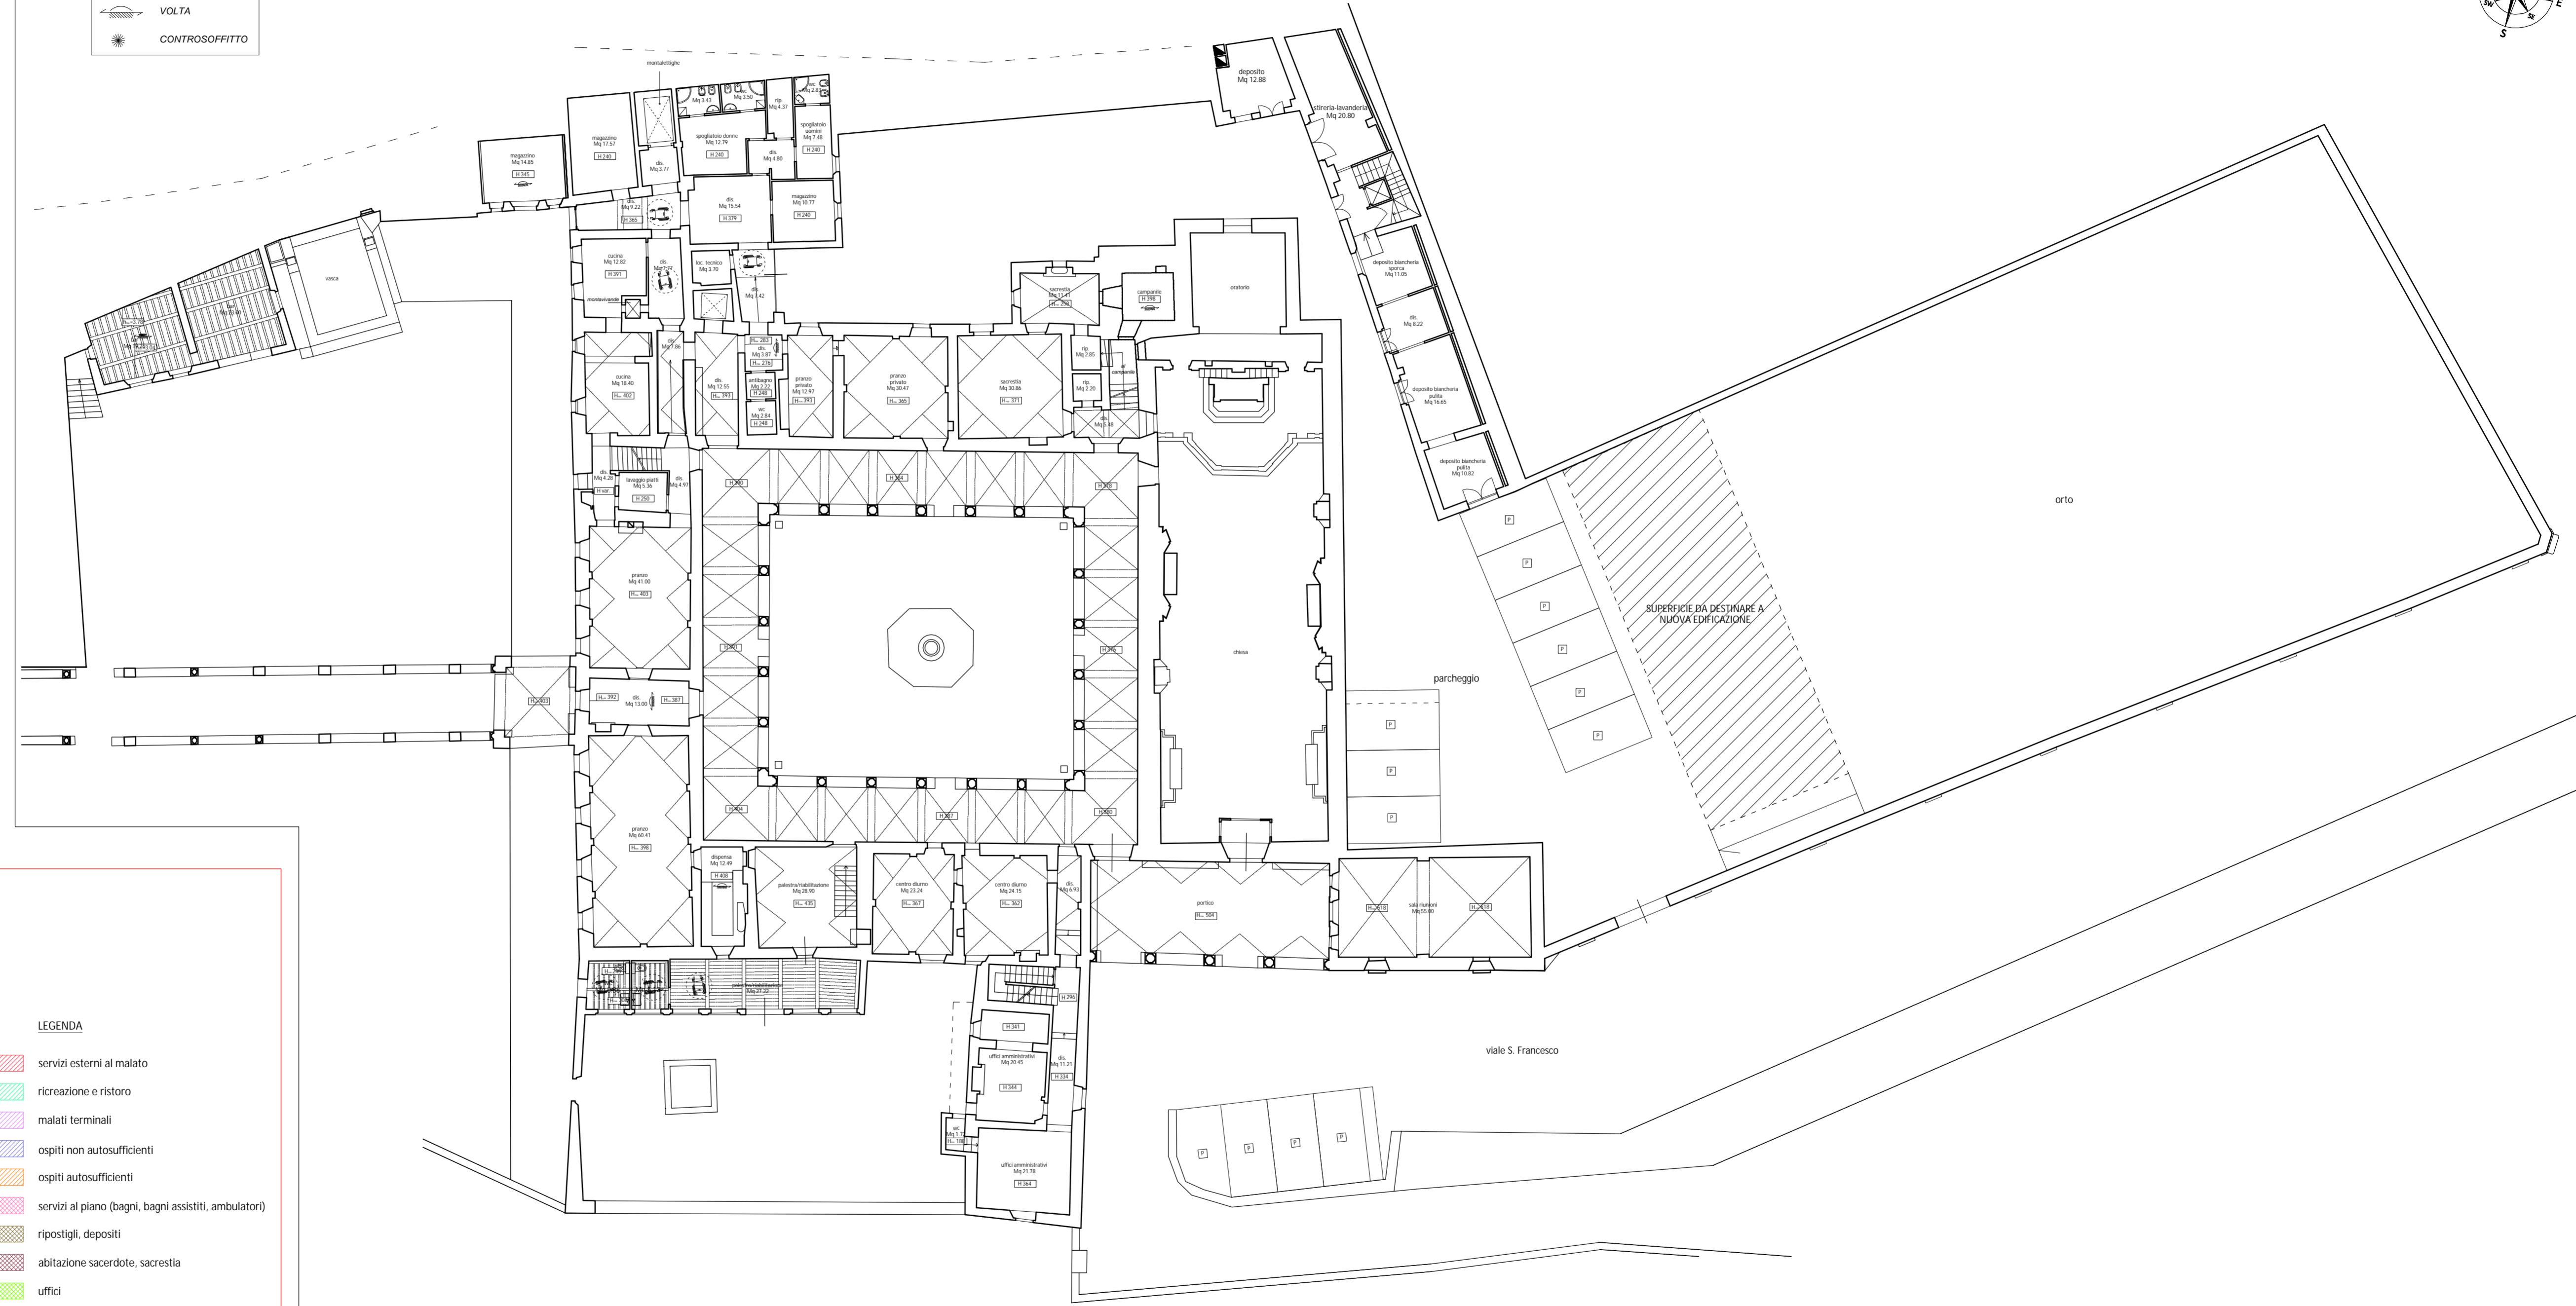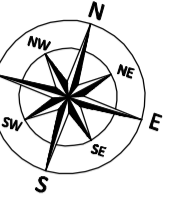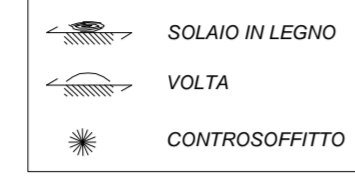

PIANTA PIANO TERRA

- LEGENDA
- servizi esterni al malato
 - ricreazione e ristoro
 - malati terminali
 - ospiti non autosufficienti
 - ospiti autosufficienti
 - servizi al piano (bagni, bagni assistiti, ambulatori)
 - ripostigli, depositi
 - abitazione sacerdote, sacrestia
 - uffici

SCHEMA DELLE FUNZIONI

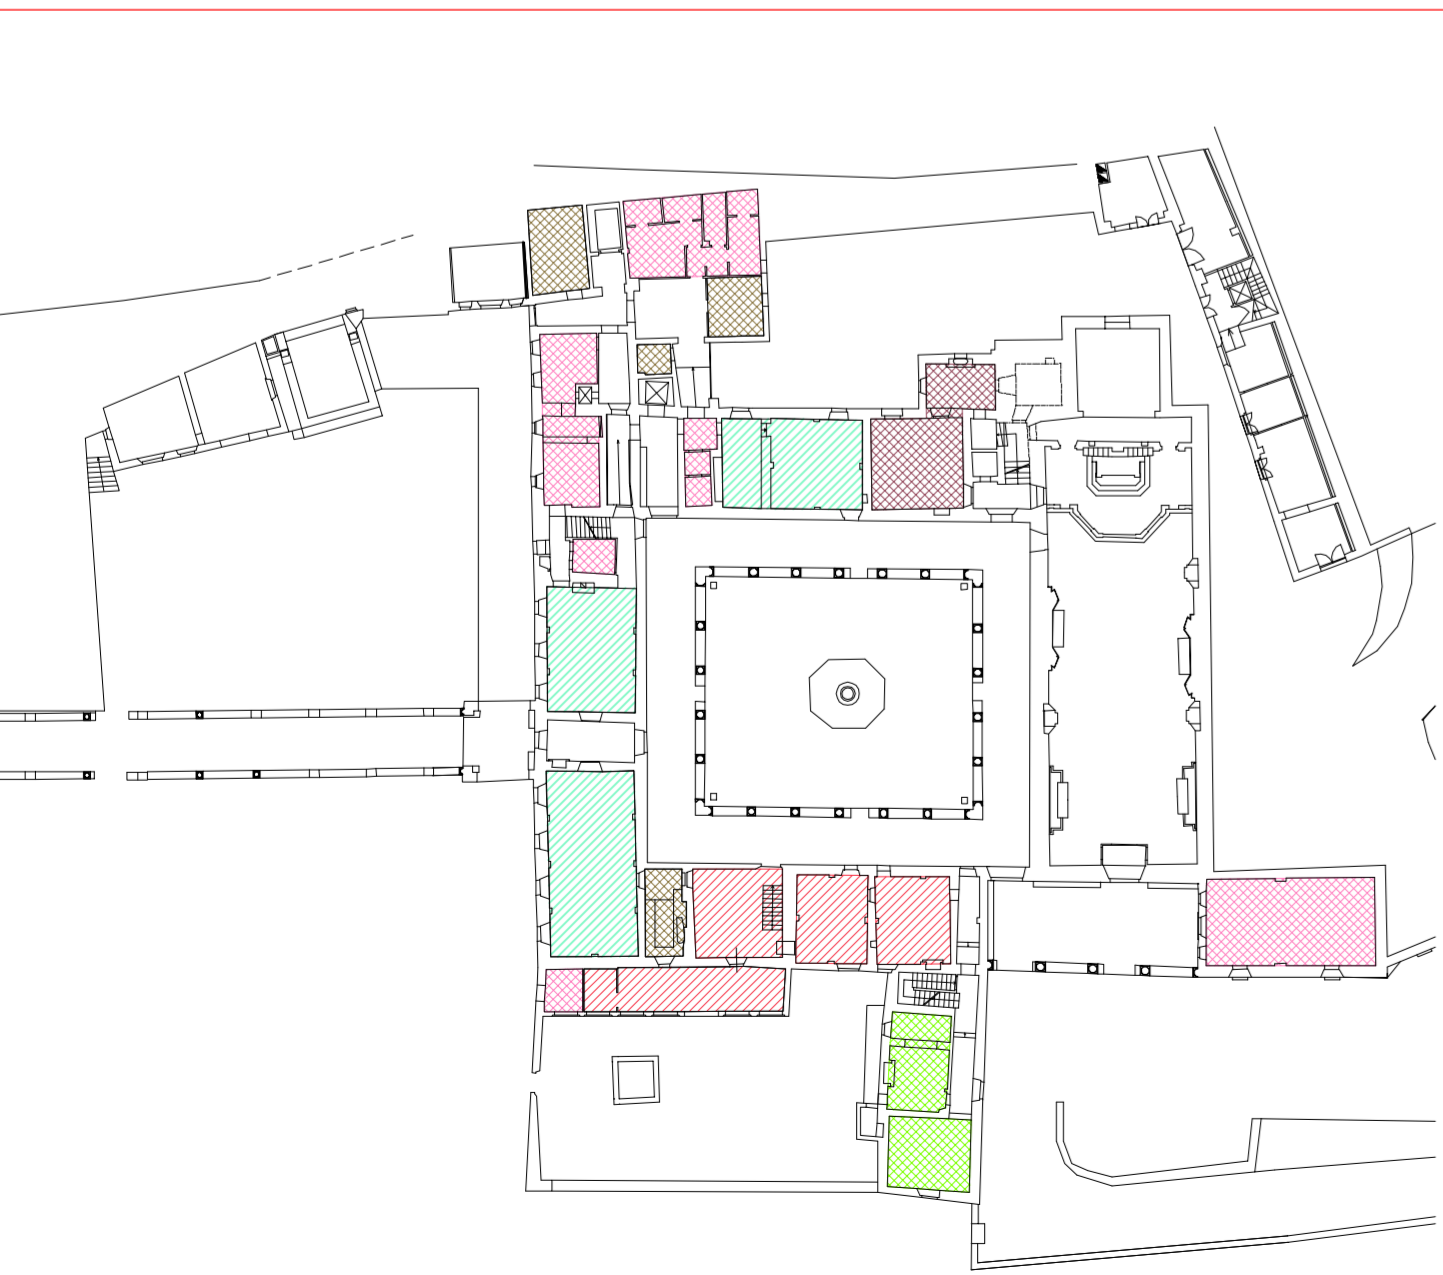

0 500 2000